

Stap richting definitief ontwerp Tweede bijeenkomst klankbordgroep

Visie openbare ruimte Oud Asperen
8 februari 2022

PARKEREN

VARKENSMARKT


RAADHUISPLEIN

Programma

- Vertrekpunt
- Spelregels
- Werkwijze
- Aan de slag! parkeren, Varkensmarkt en Raadhuisplein
- Korte terugkoppeling
- Resume
- Vervolgproces

Vertrekpunt (Concept voorlopig ontwerp 21-12-2021)

Inpassing privaat gebruik

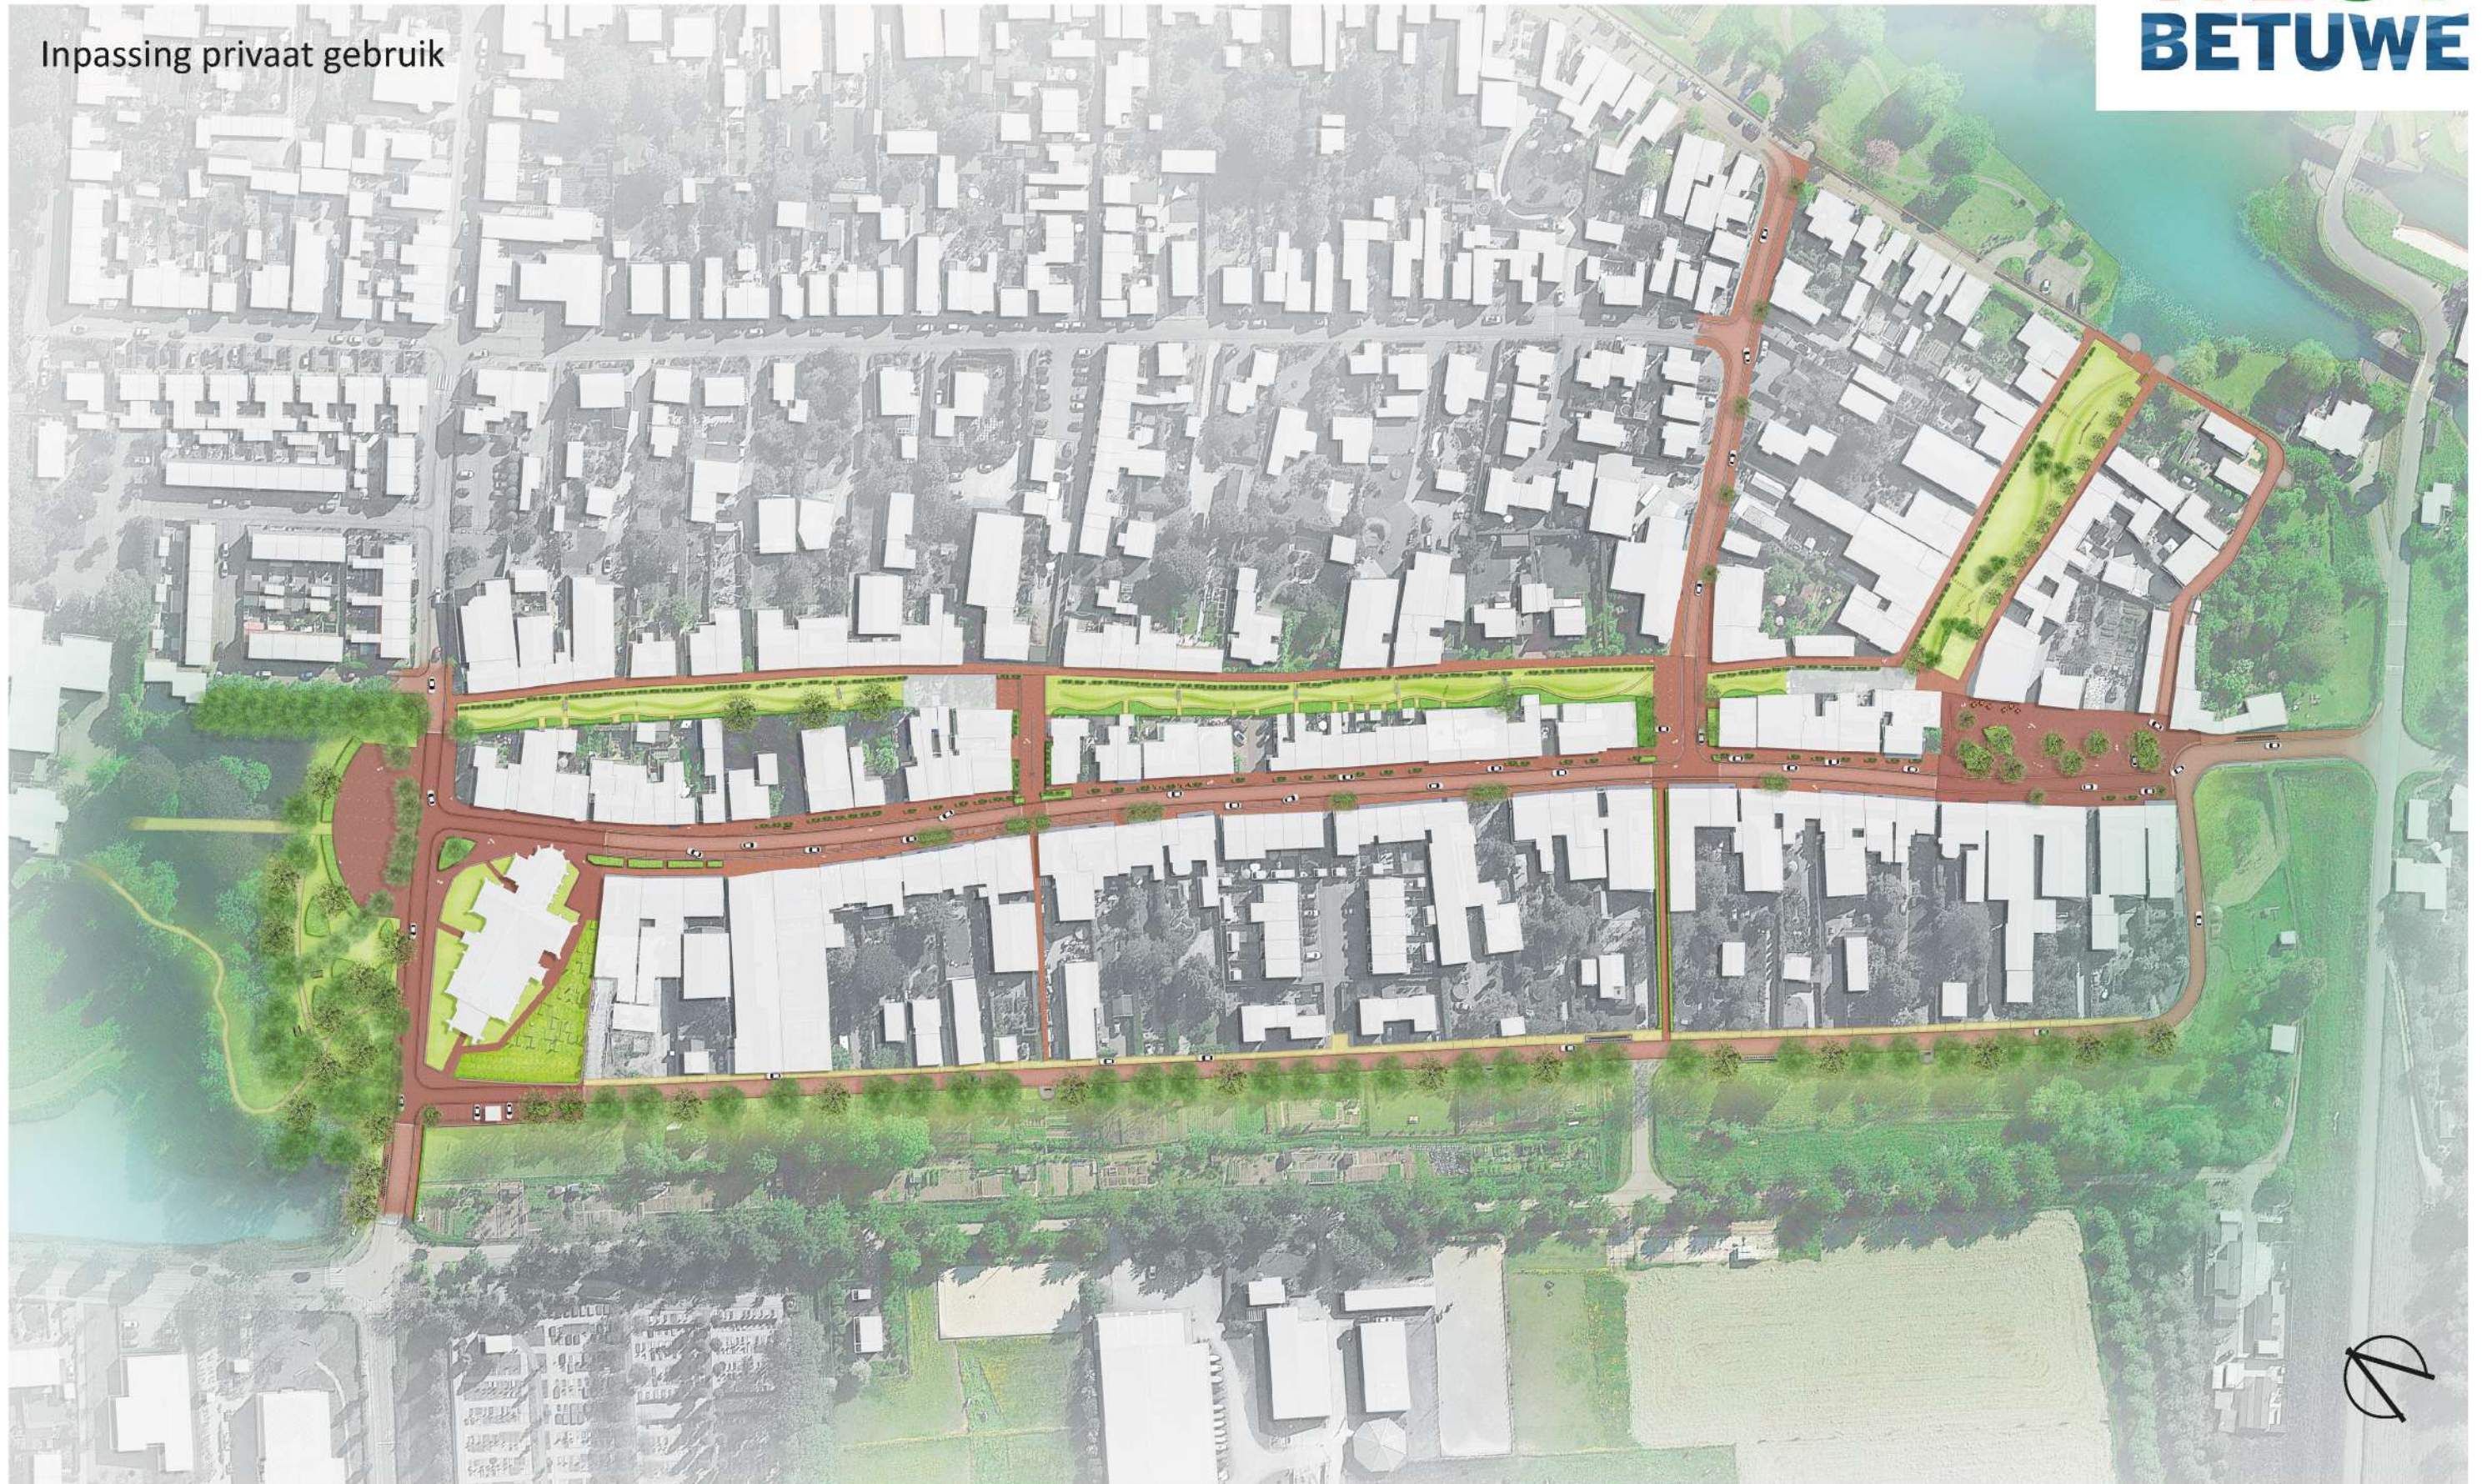


Vertrekpunt (Concept voorlopig ontwerp 21-12-2021)

Doorgaande groenstructuur



PARKEREN IN RELATIE TOT VORMGEVING ENTREES

Bestaande parkeercapaciteit

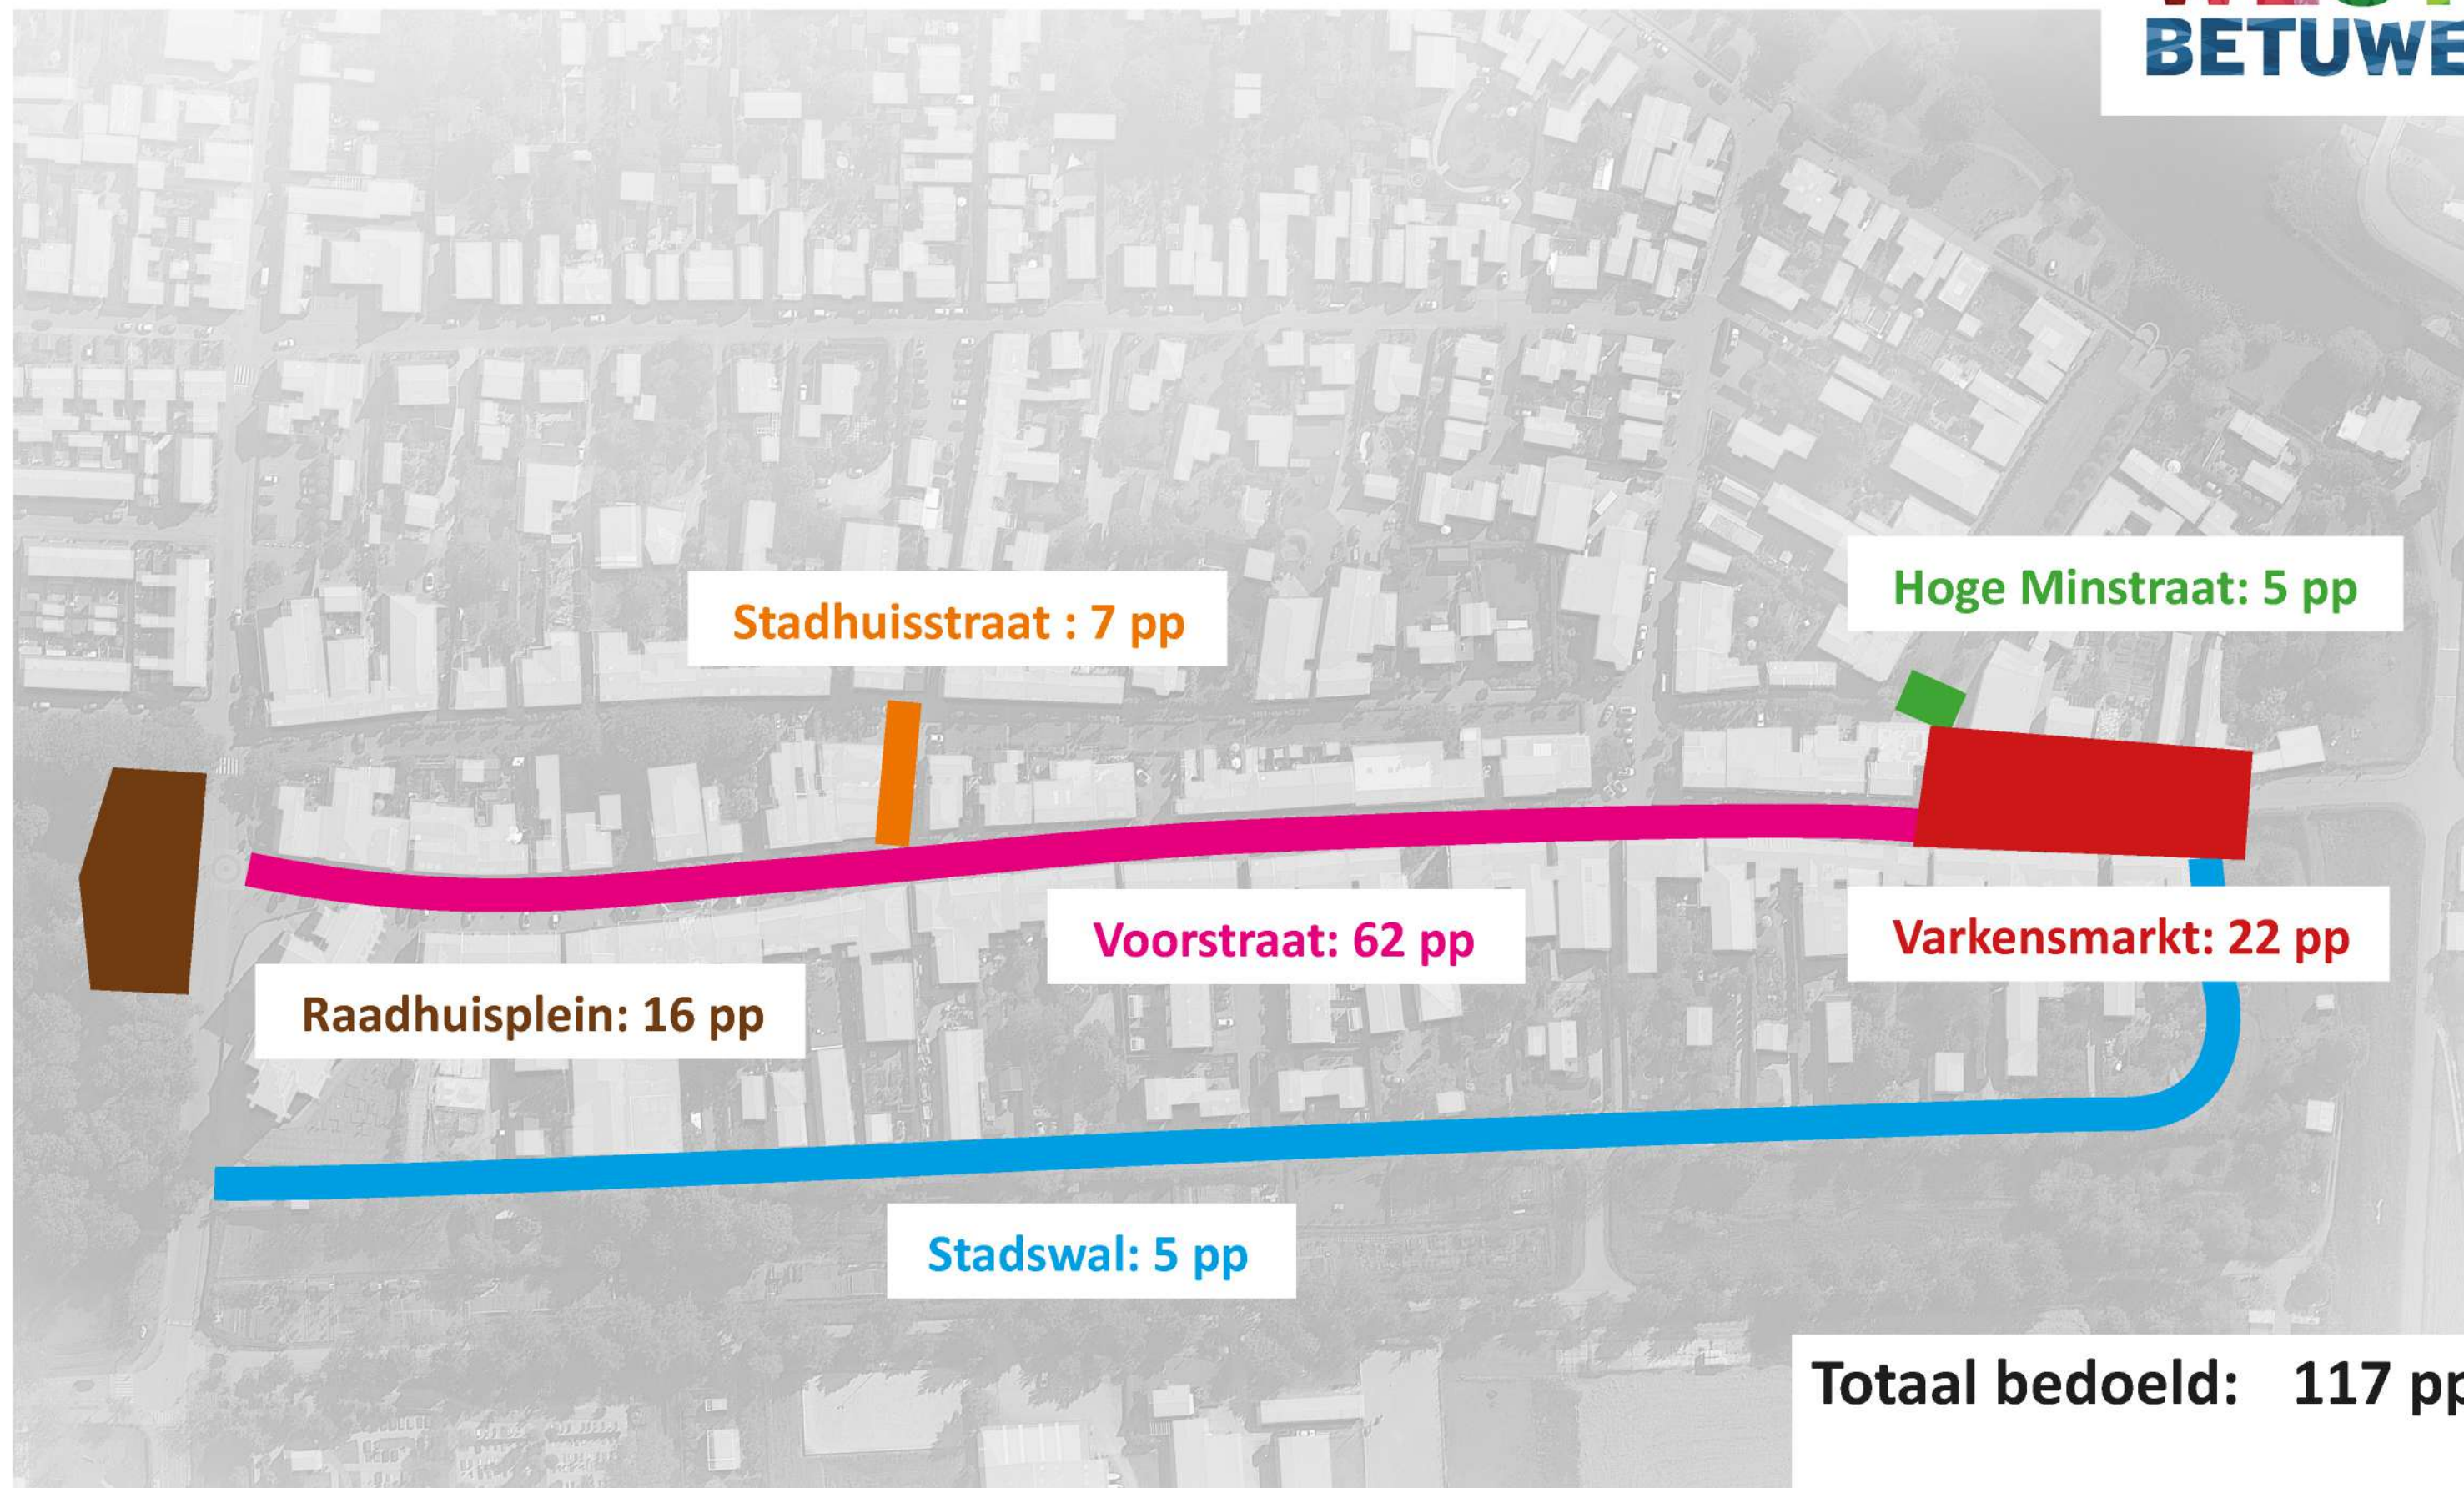

Parkeertelling 2021 (din 30 nov & zat 4 dec & don 9 dec, 21u)

maximale aantallen/zone

Stadhuisstraat : 11 pp

Hoge Minstraat: 6 pp

Voorstraat: 69 pp

Varkensmarkt: 30 pp

Raadhuisplein: 3 pp


Stadswal: 11 pp

Telling: max. 130 pp
102 - 130 pp


Parkeertelling versus parkeercapaciteit



Parkeerverdeling VO 2021 - variabelen

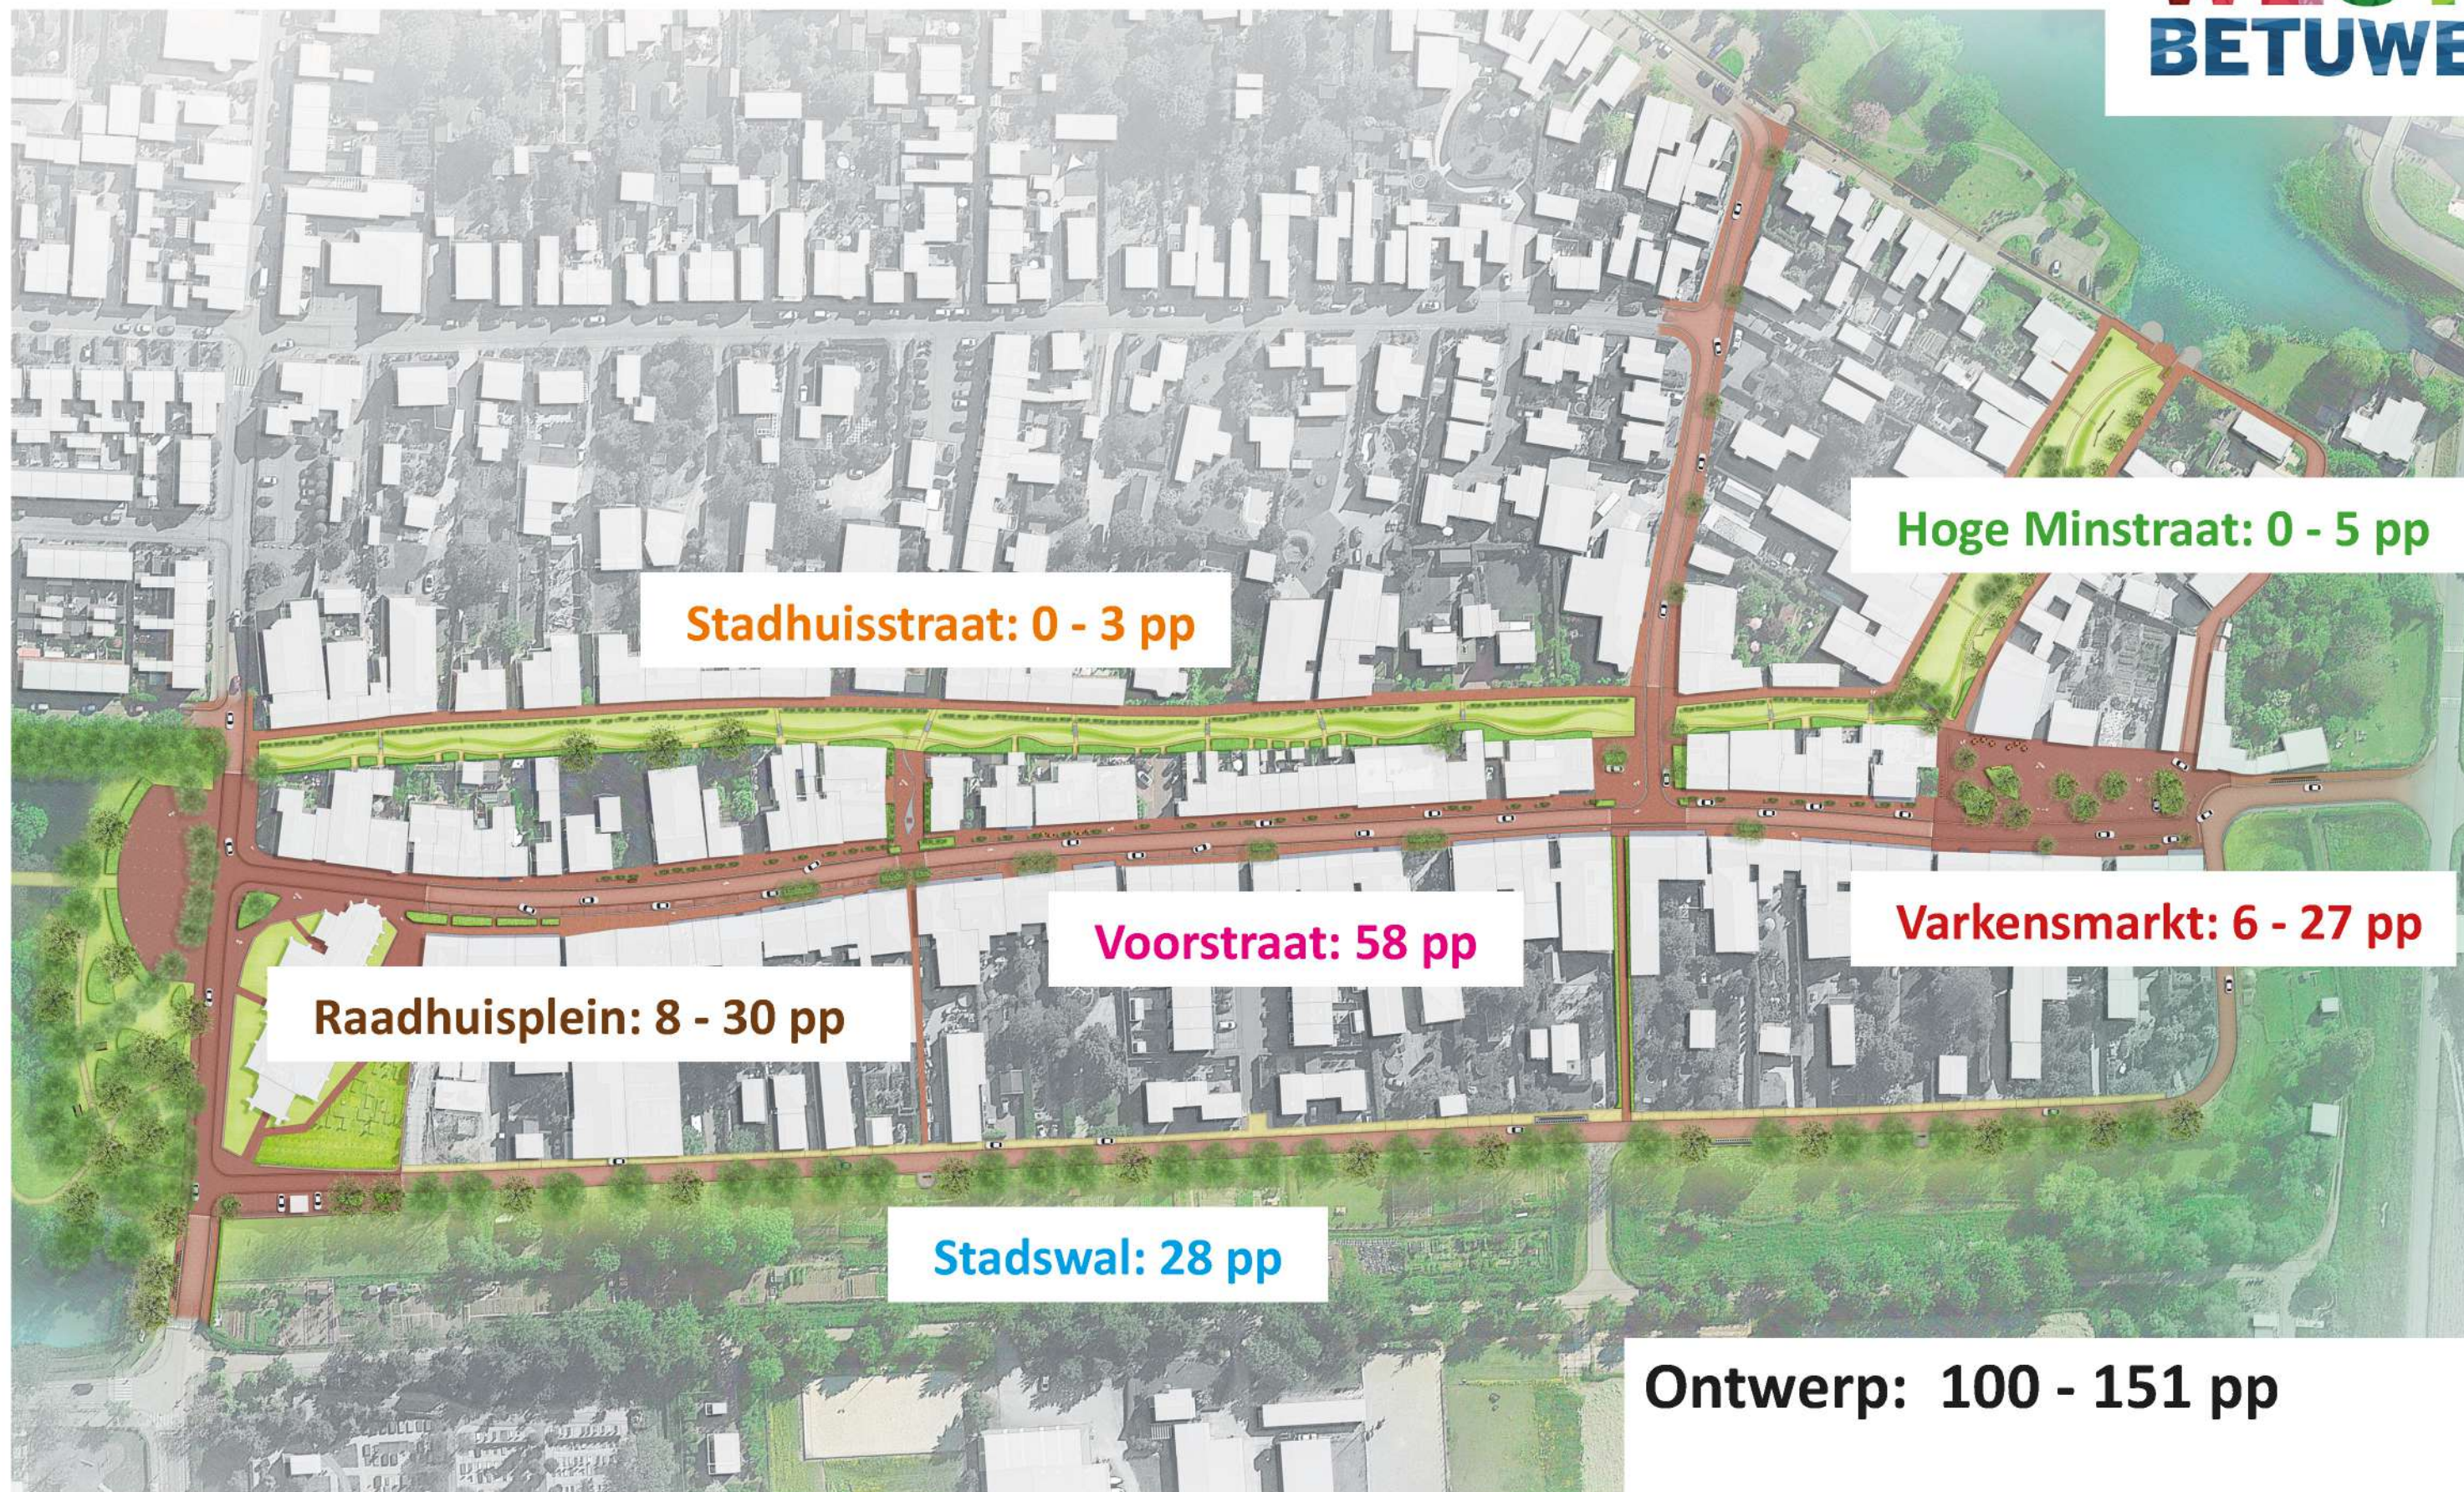

Parkeerverdeling VO optimalisatie 2022

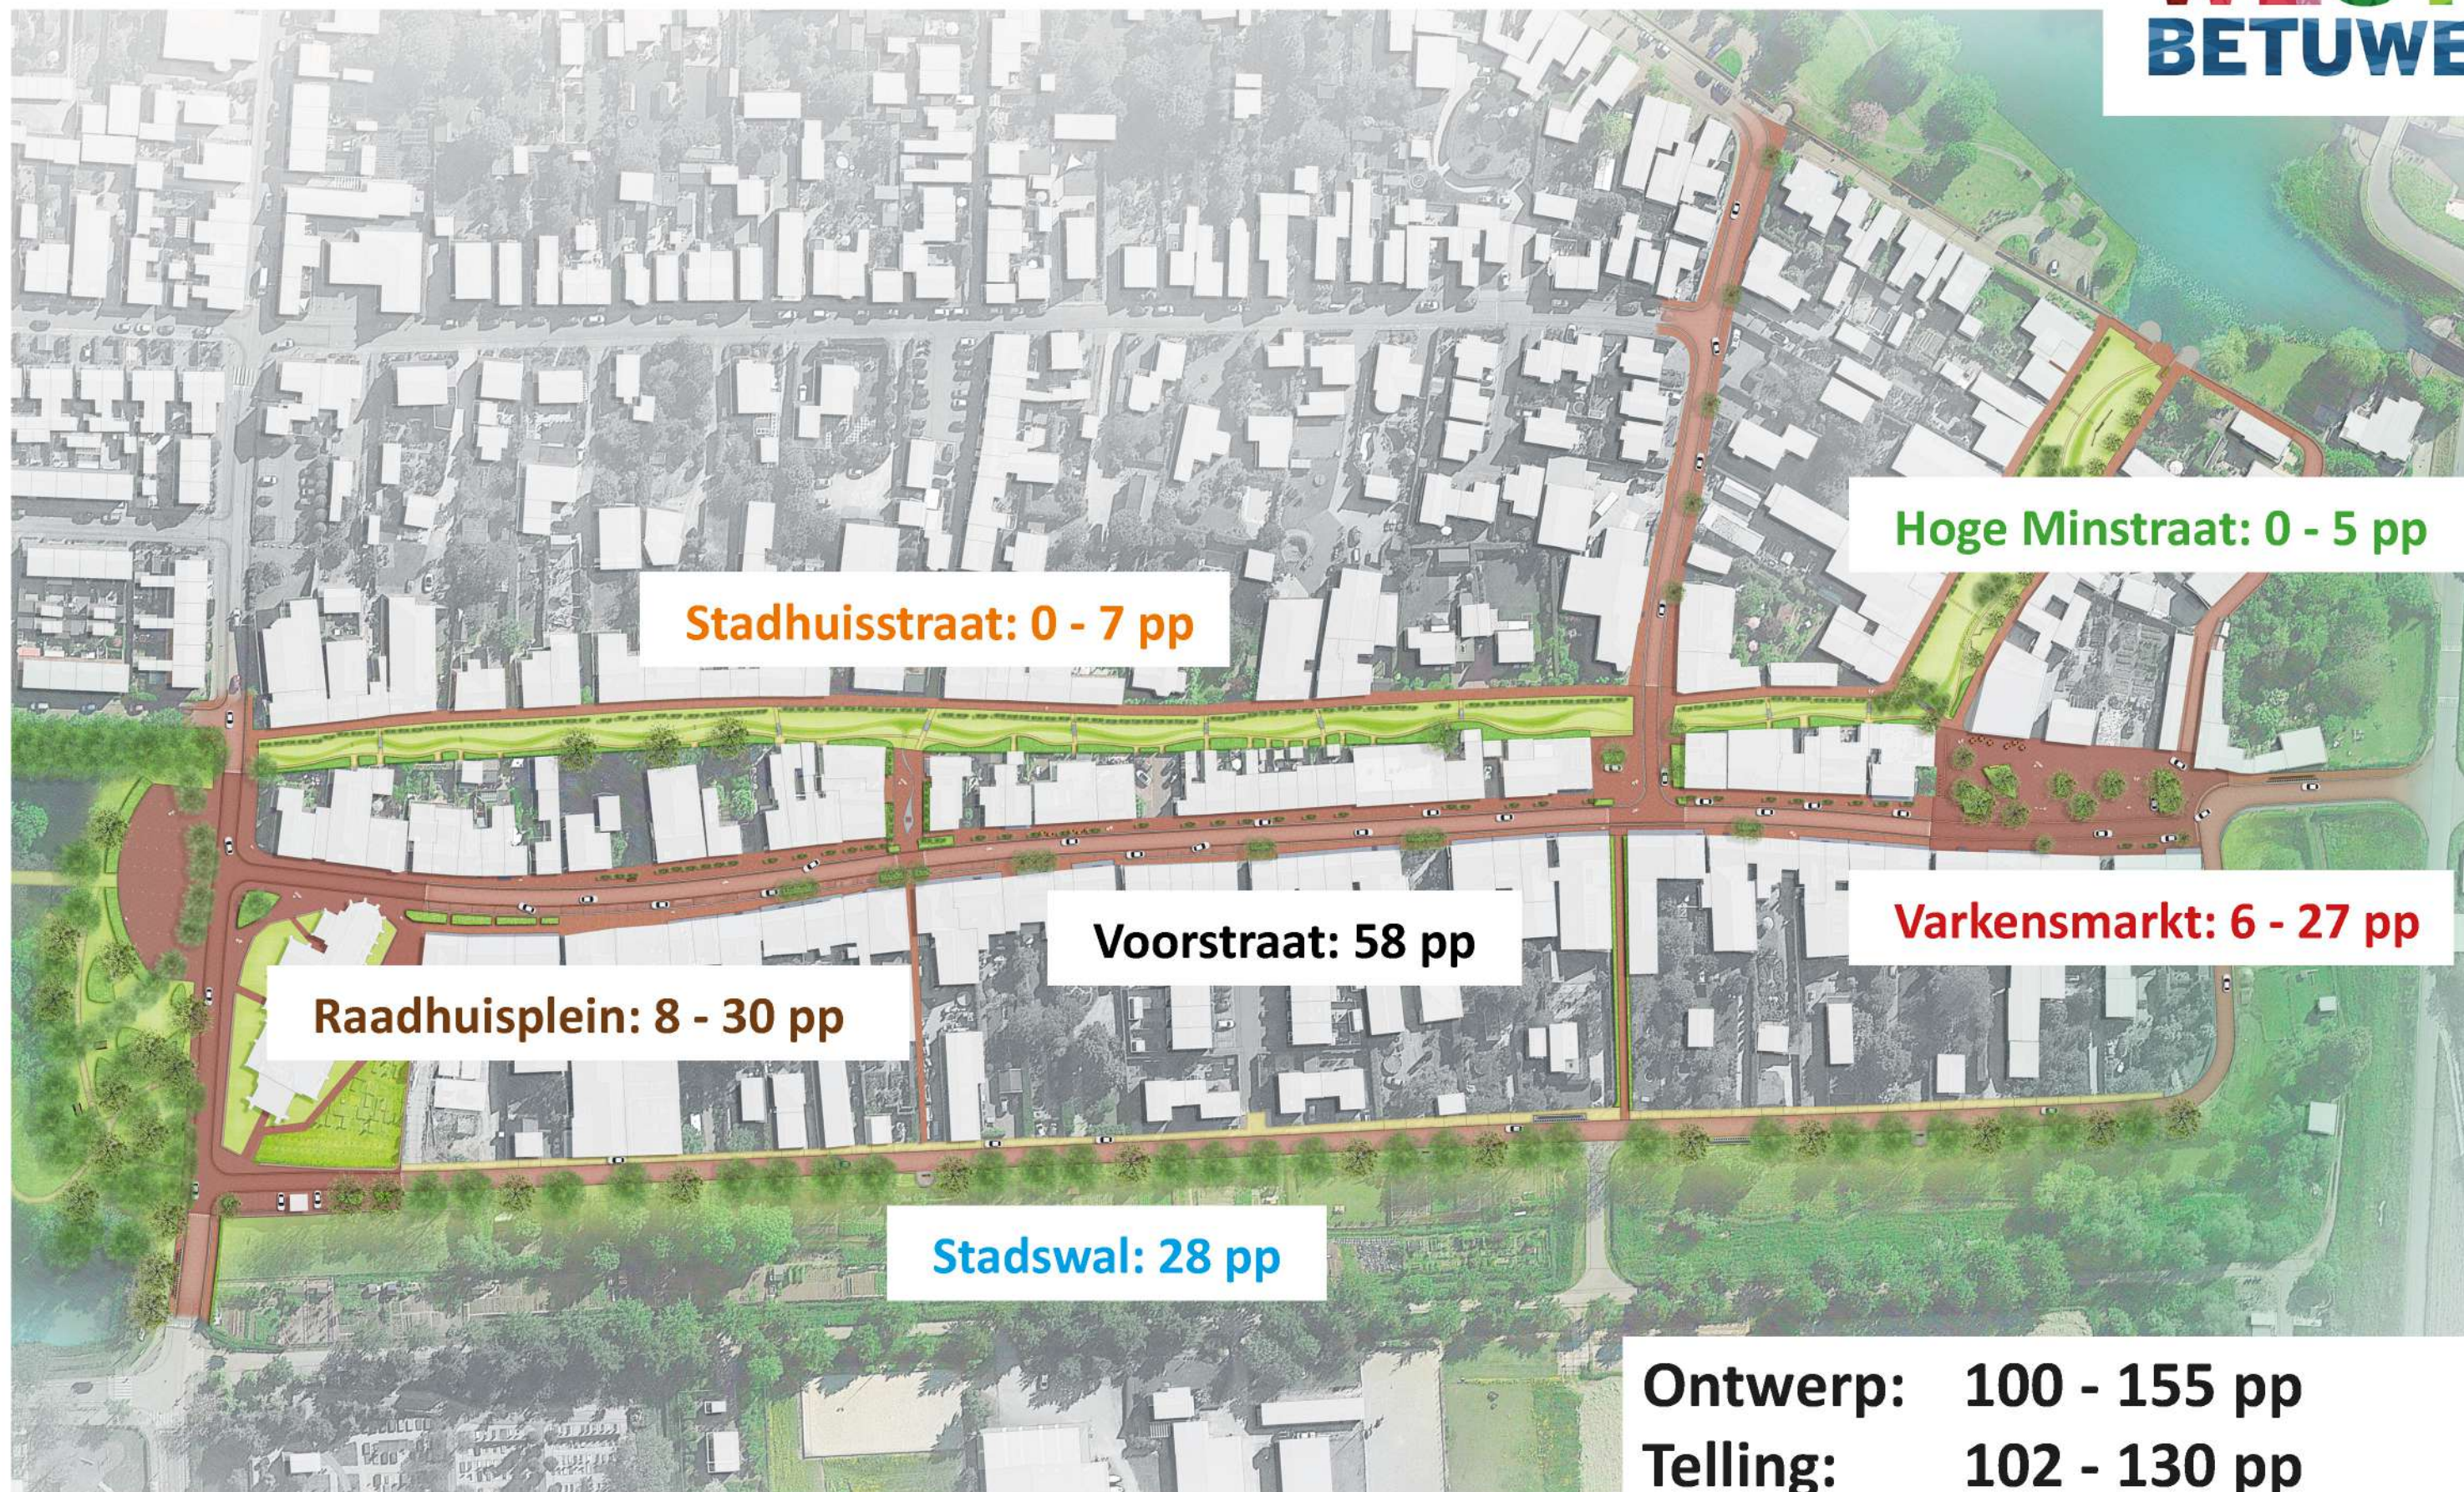

VORMGEVING ENTREES

Varkensmarkt - Voorstraat



Bestaande inrichting (met langsparkeren zoals bedoeld)



Bedoeld: 22pp


Bestaand gebruik (overall auto's, geen ruimte voor voetganger)



Bestaand gebruik (overal auto's, geen ruimte voor voetganger)



Concept voorlopig ontwerp 21-12-2021

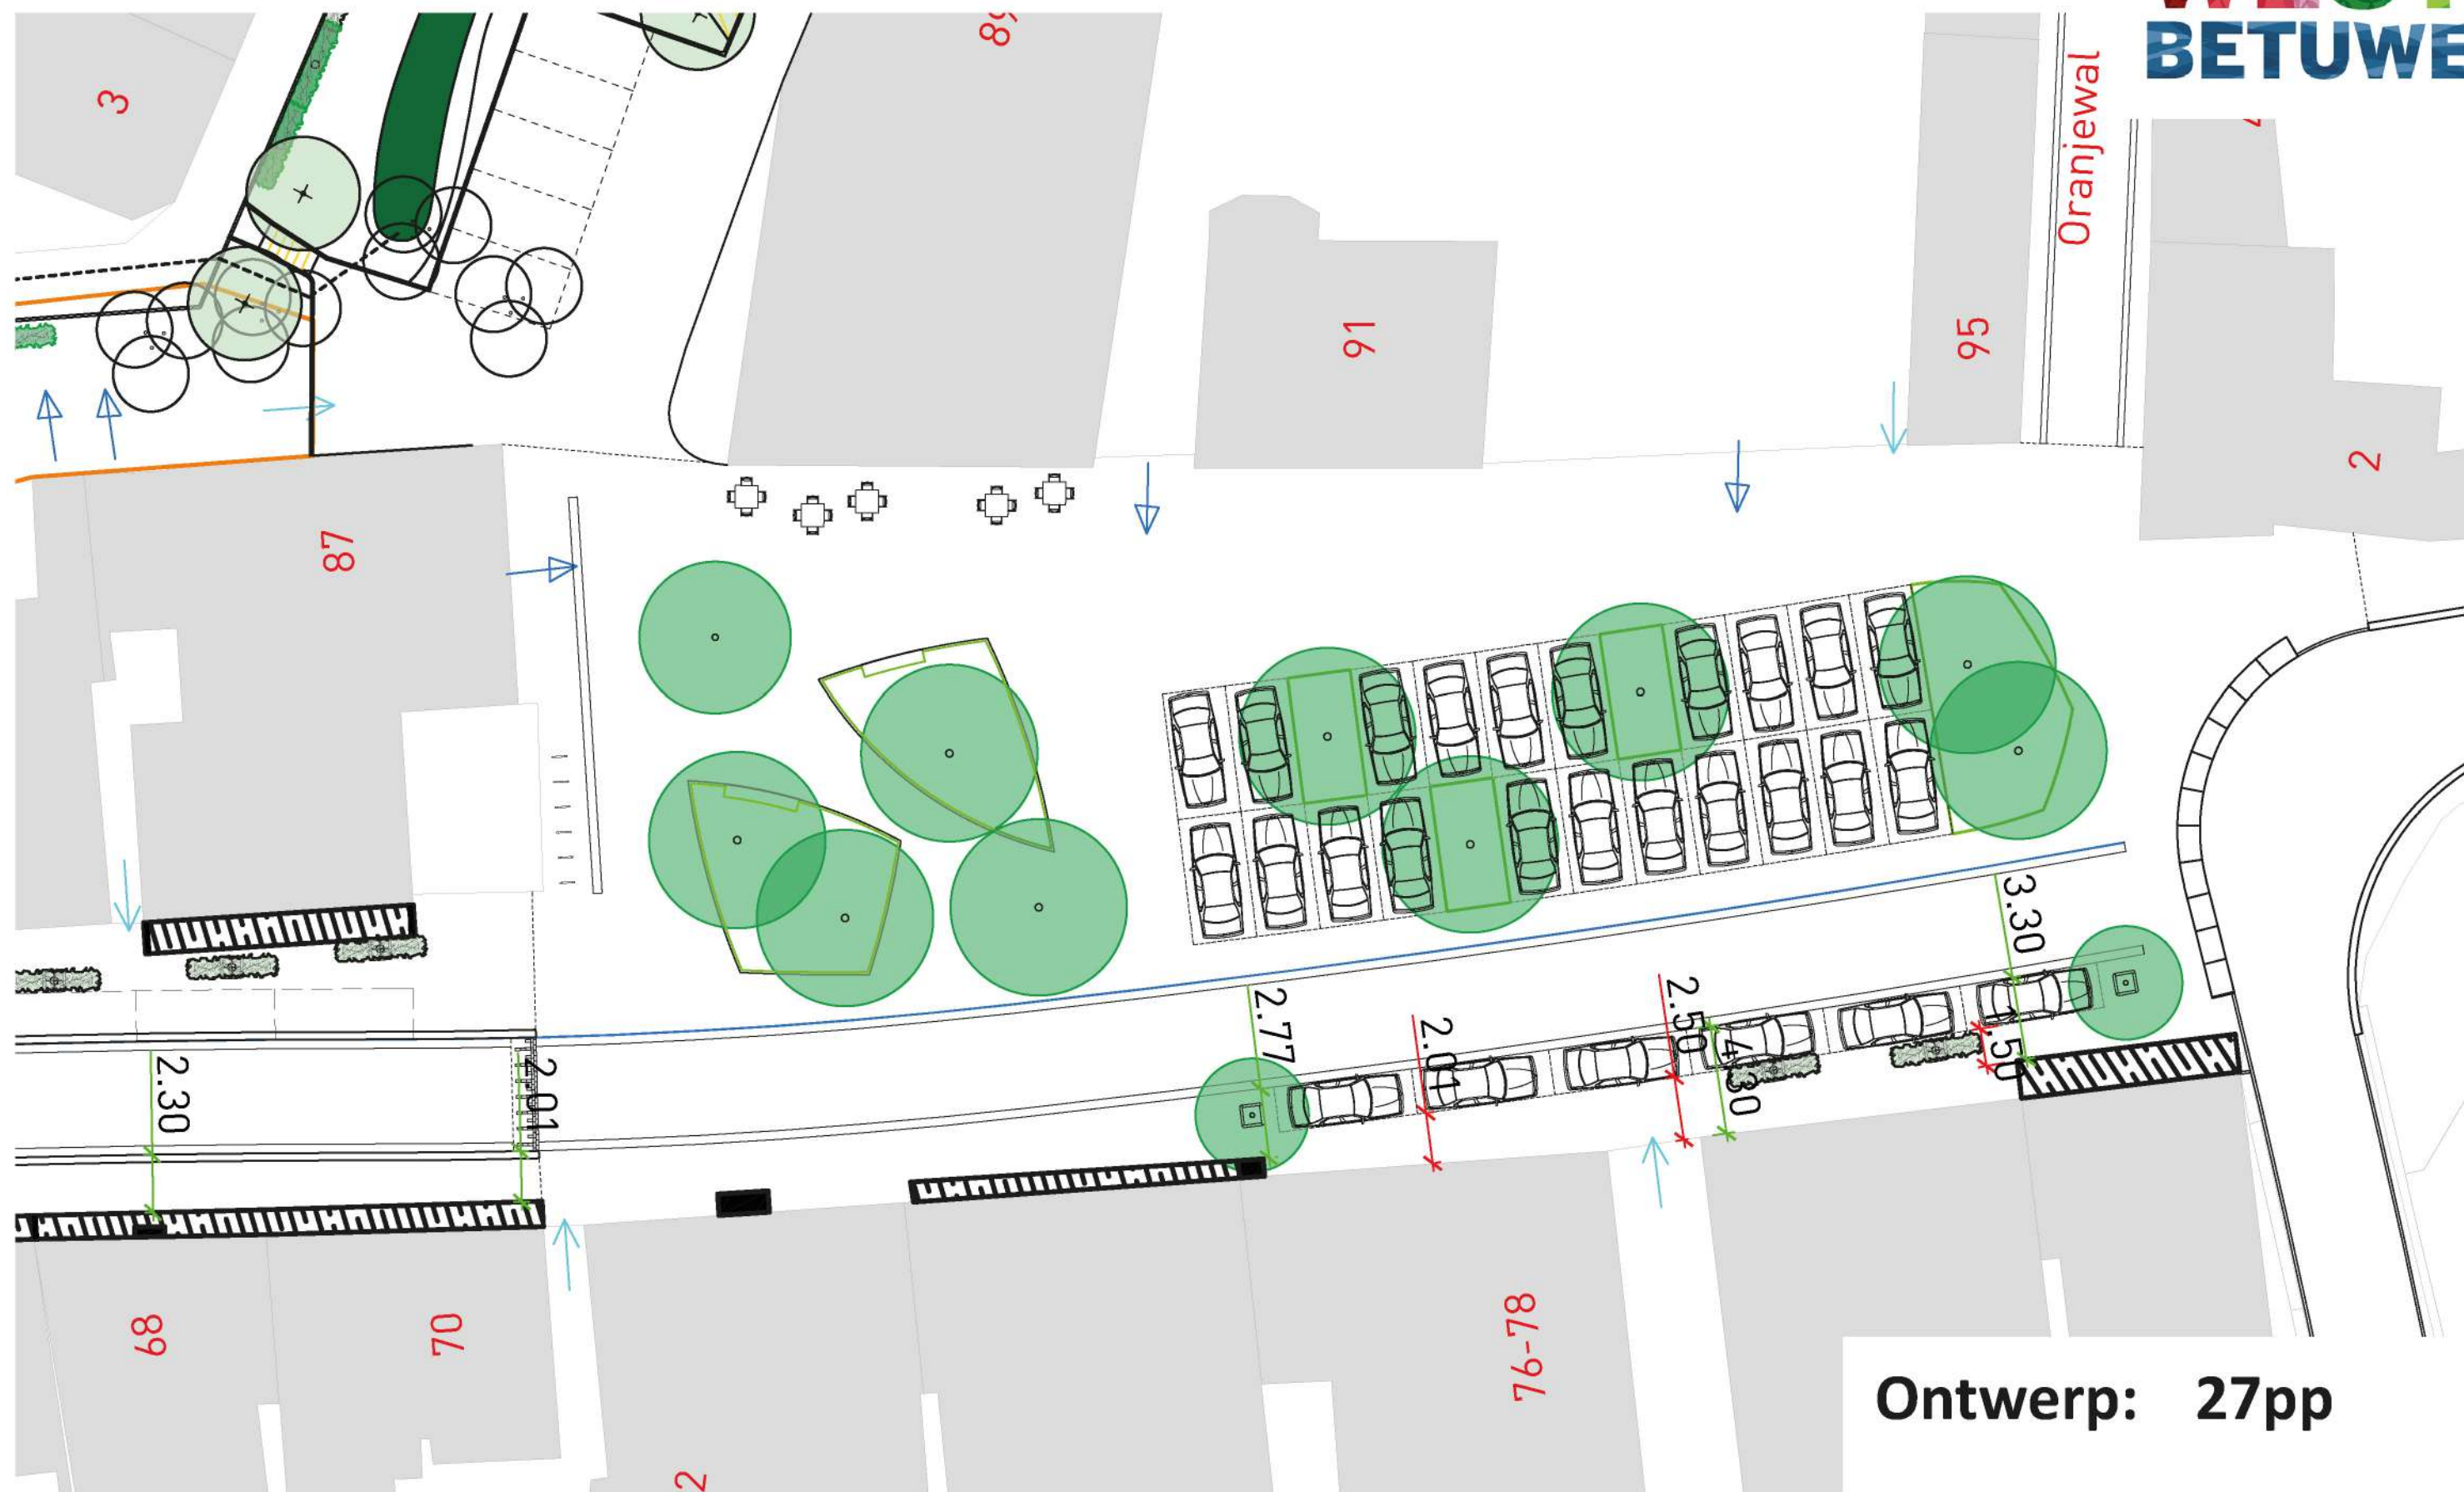


Ontwerp: 27pp


Concept voorlopig ontwerp 21-12-2021




Concept voorlopig ontwerp 21-12-2021

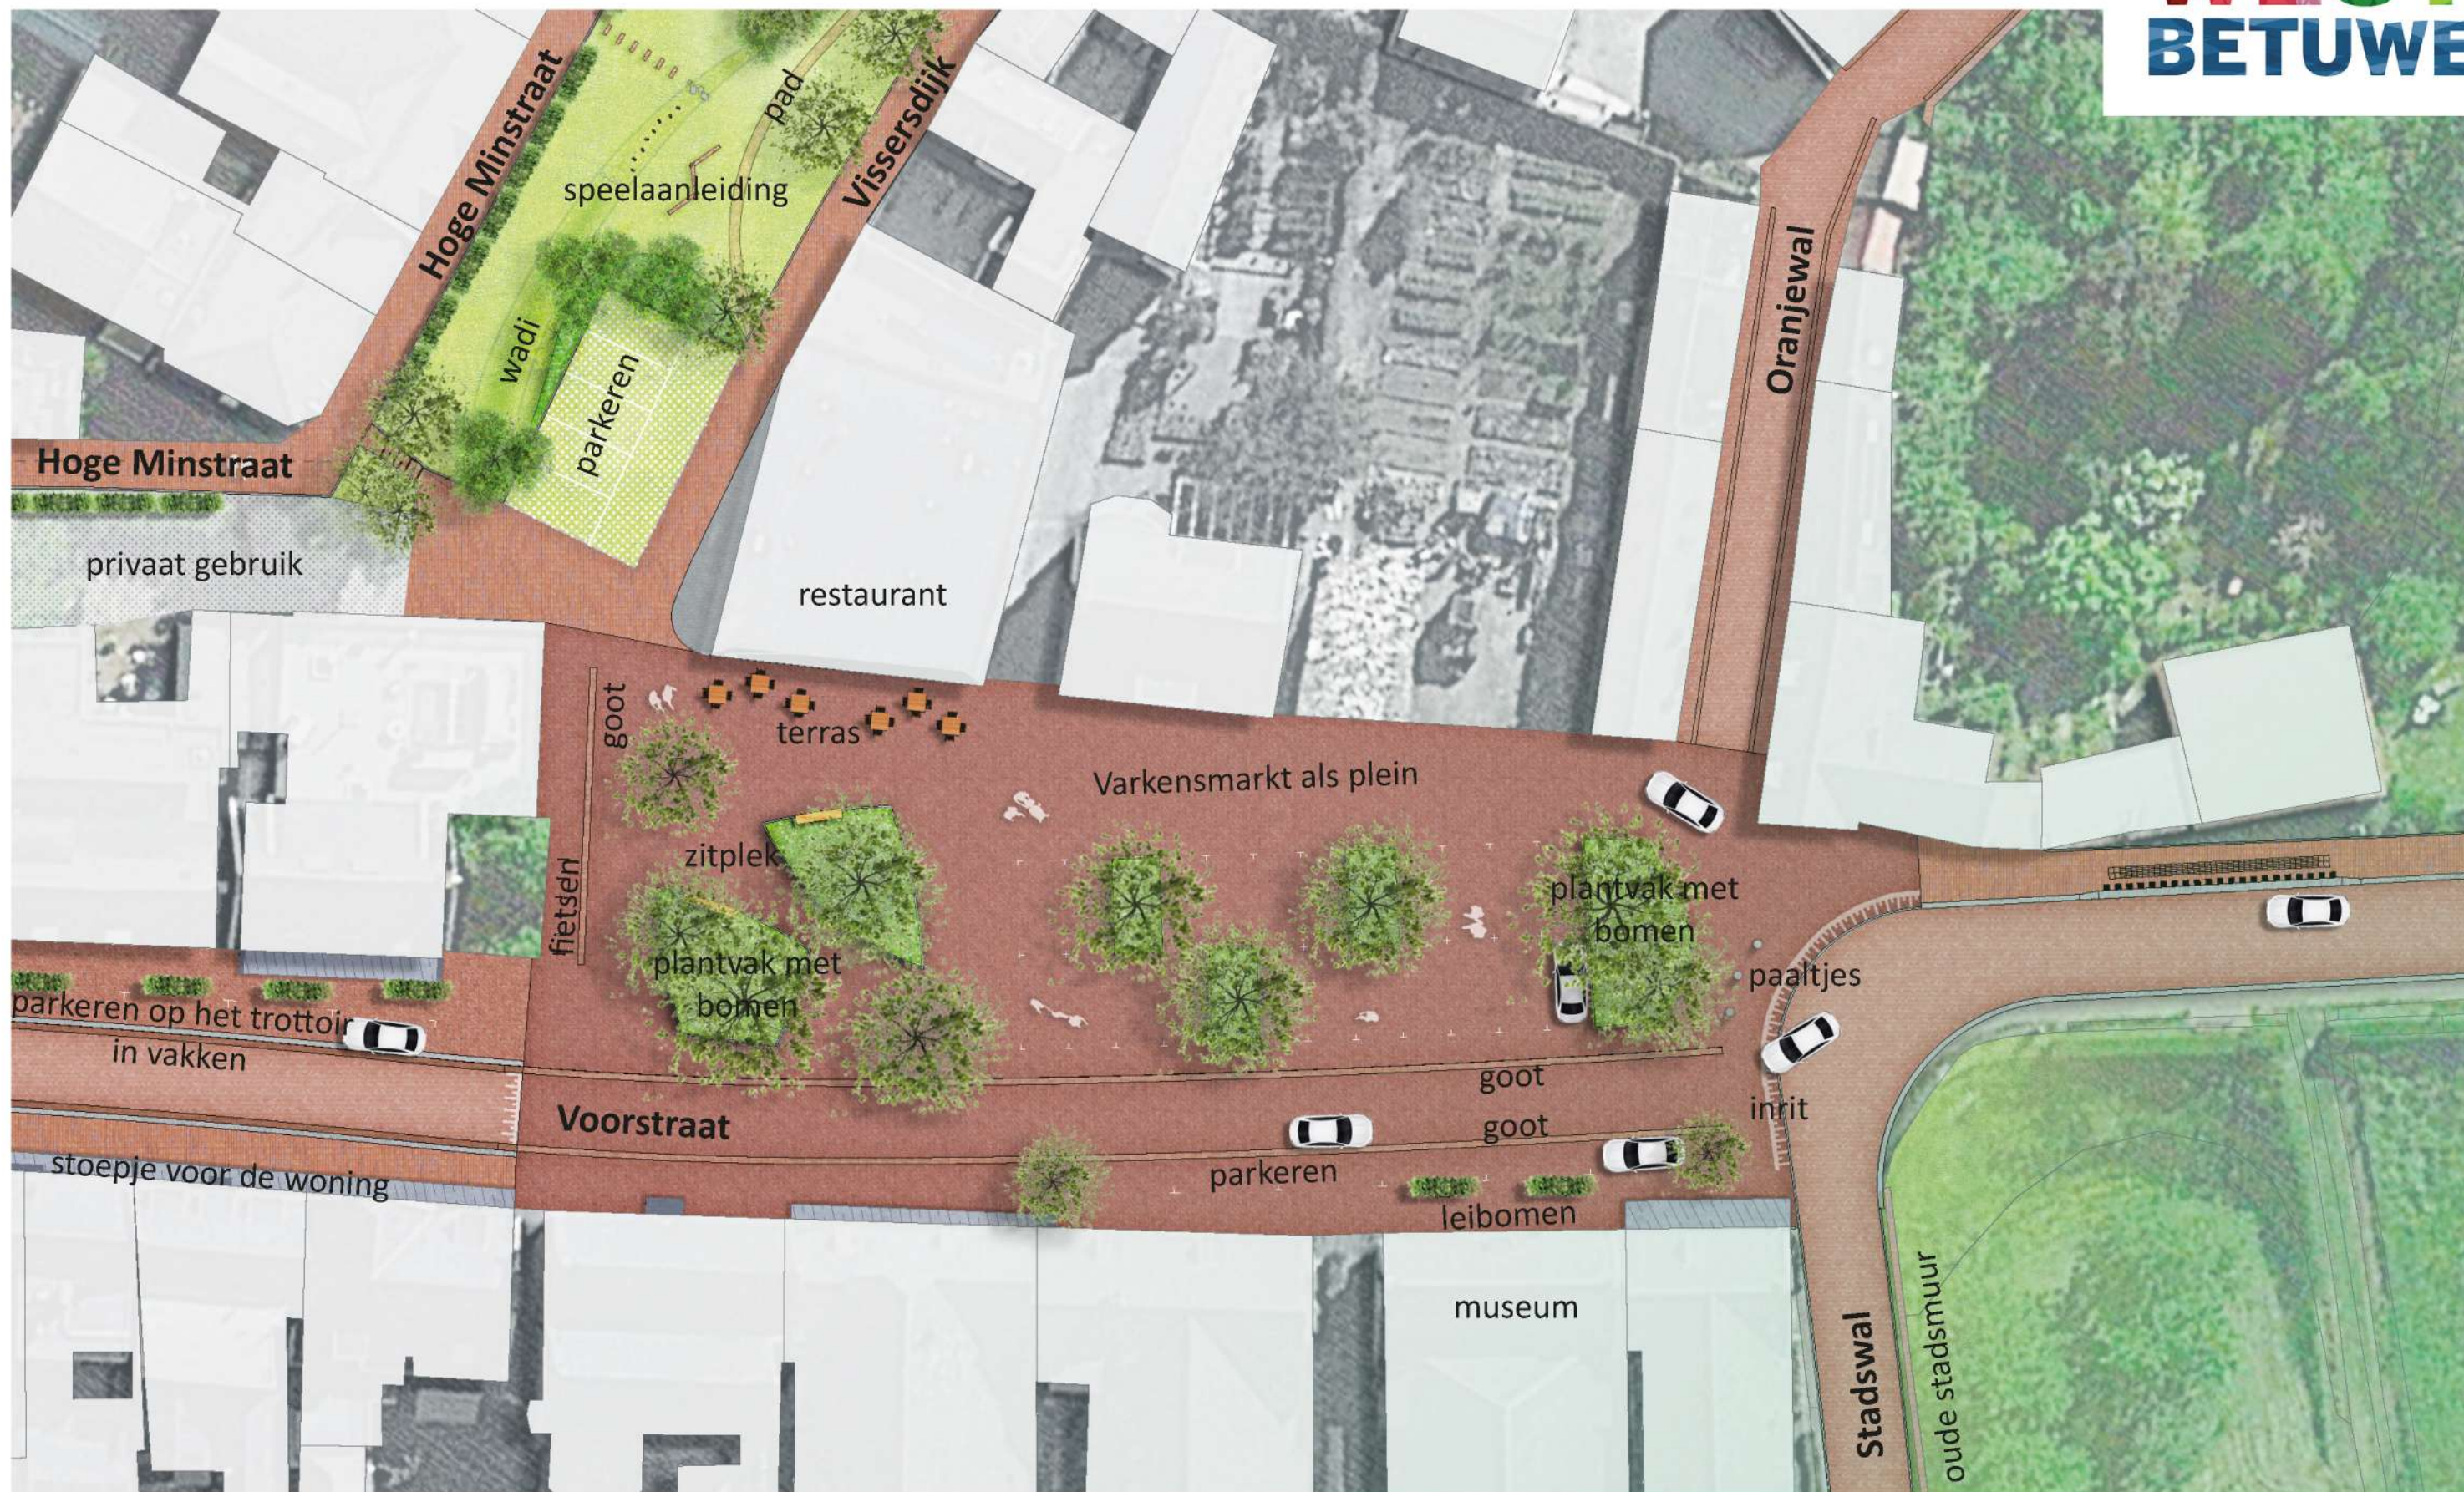

Overdag plein en in de avond parkeren

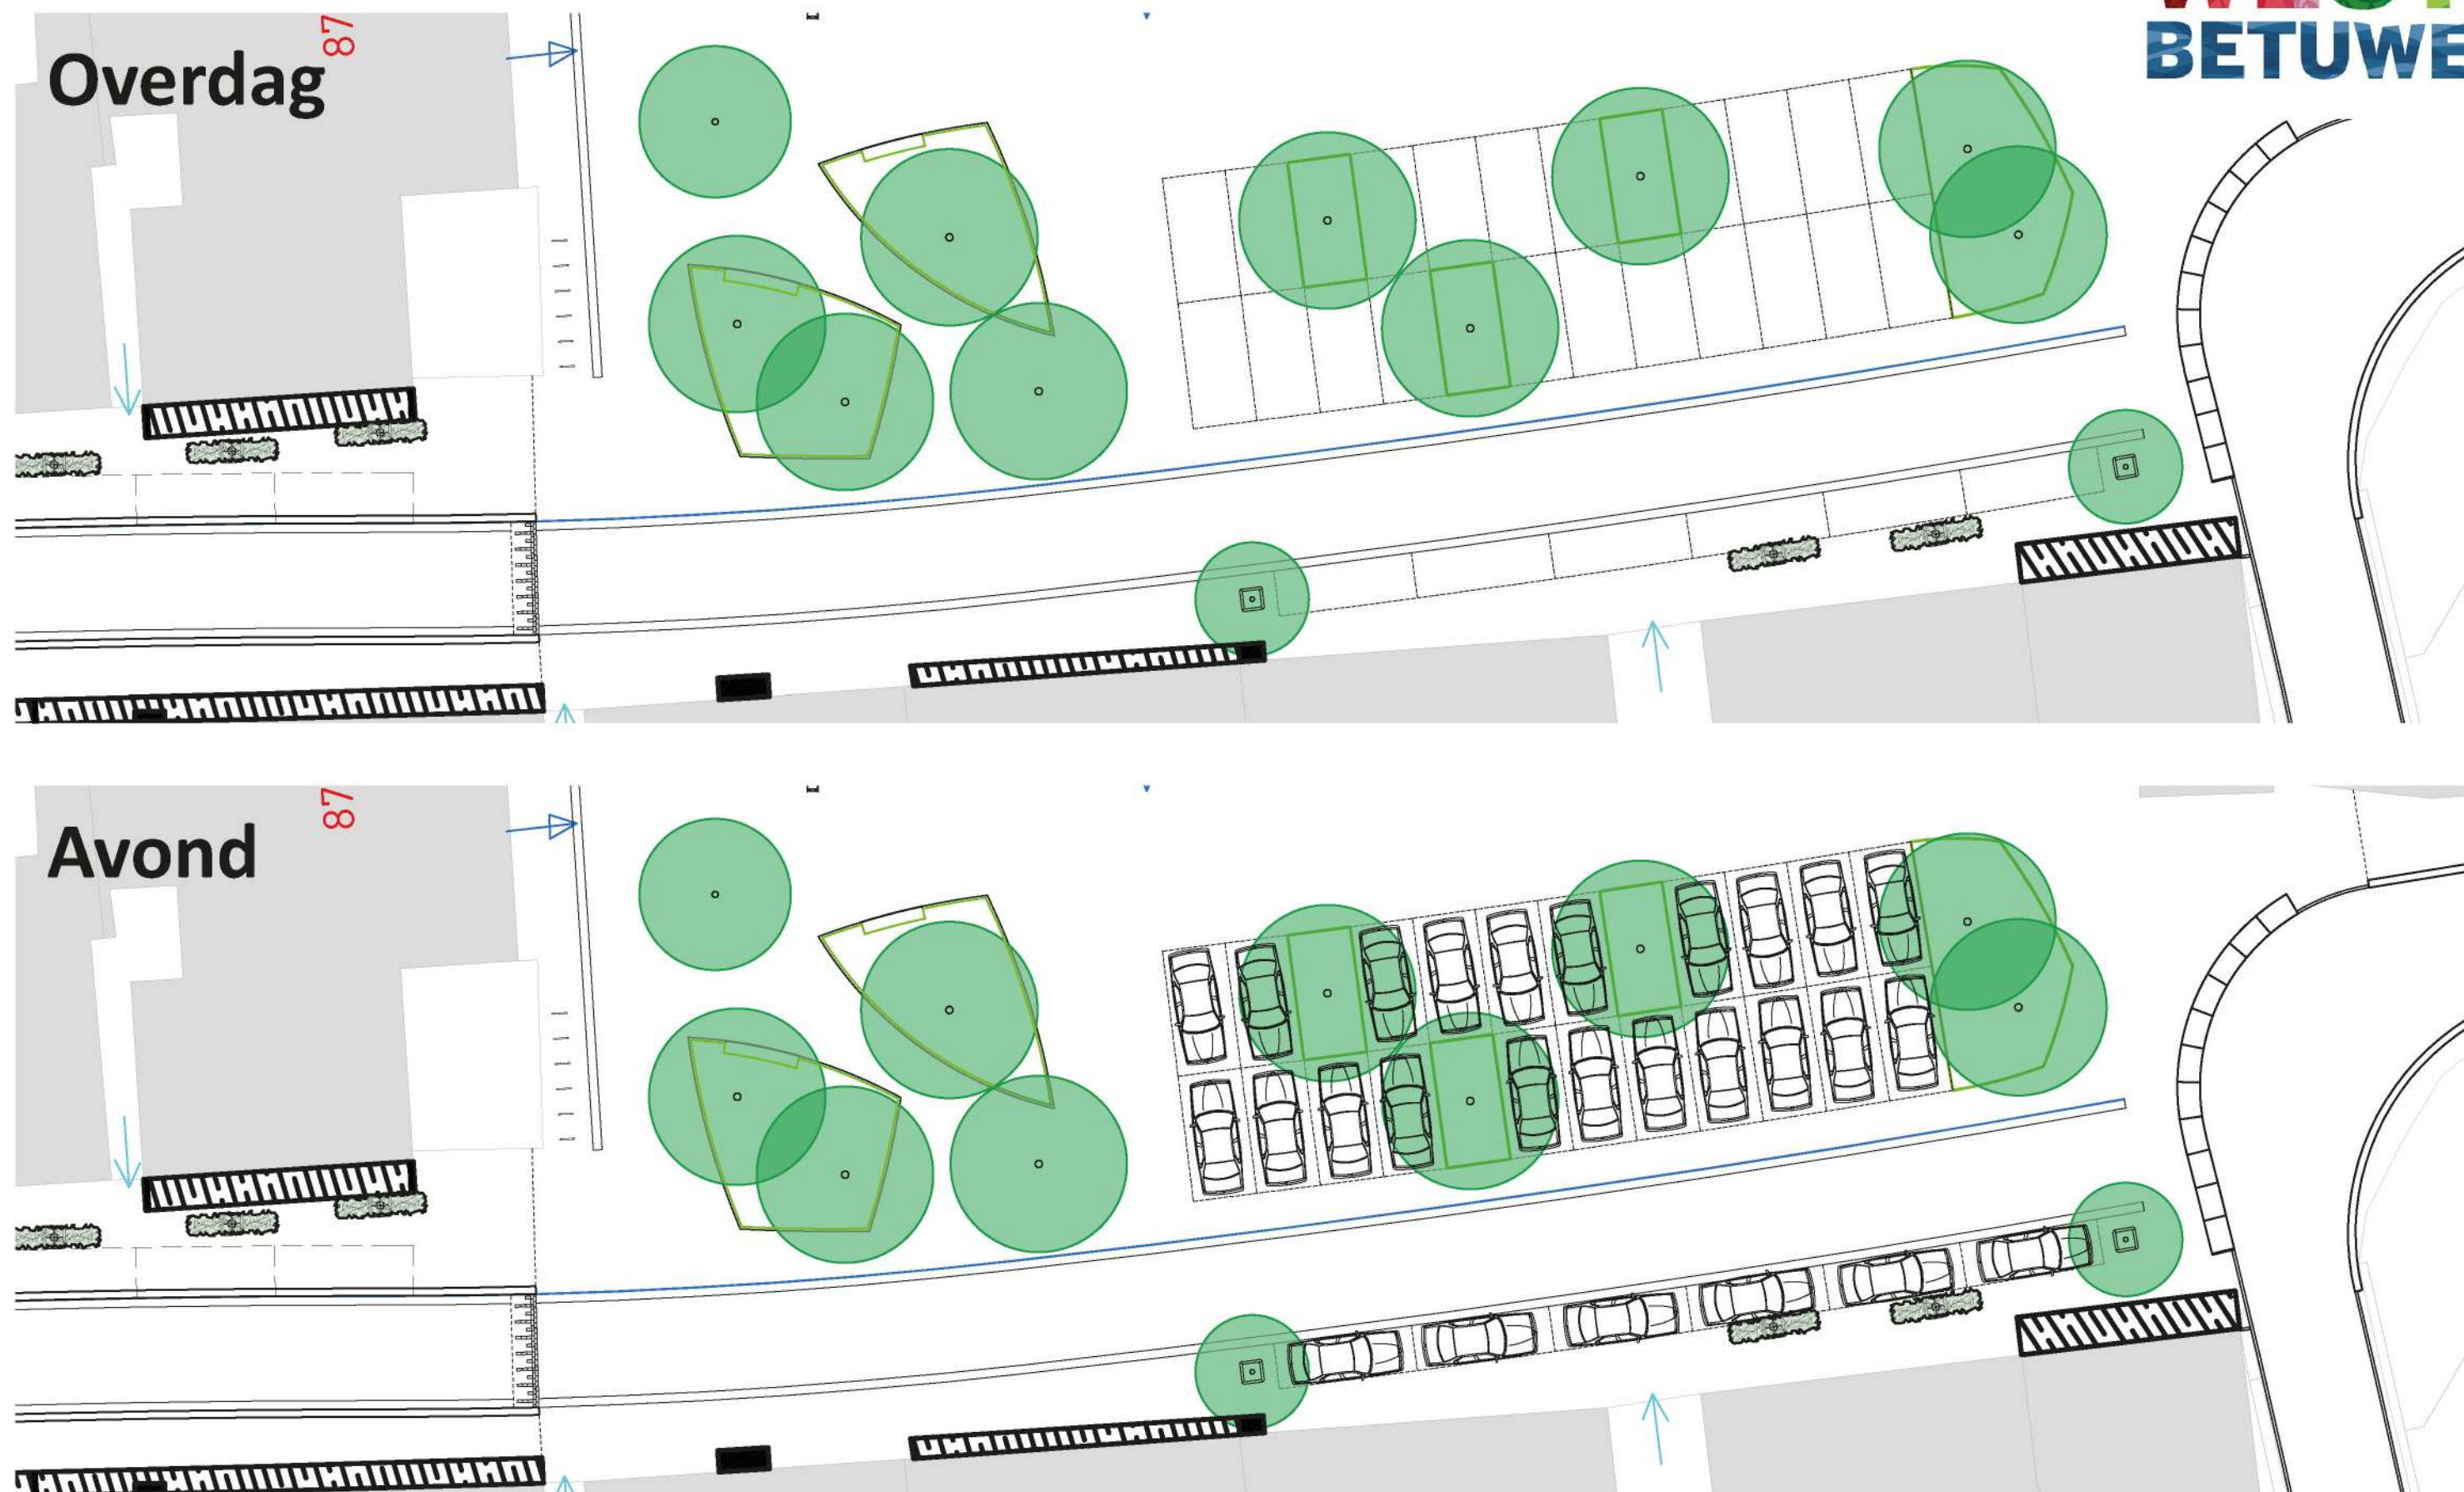


Optie: breder trottoir ten koste van parkeren

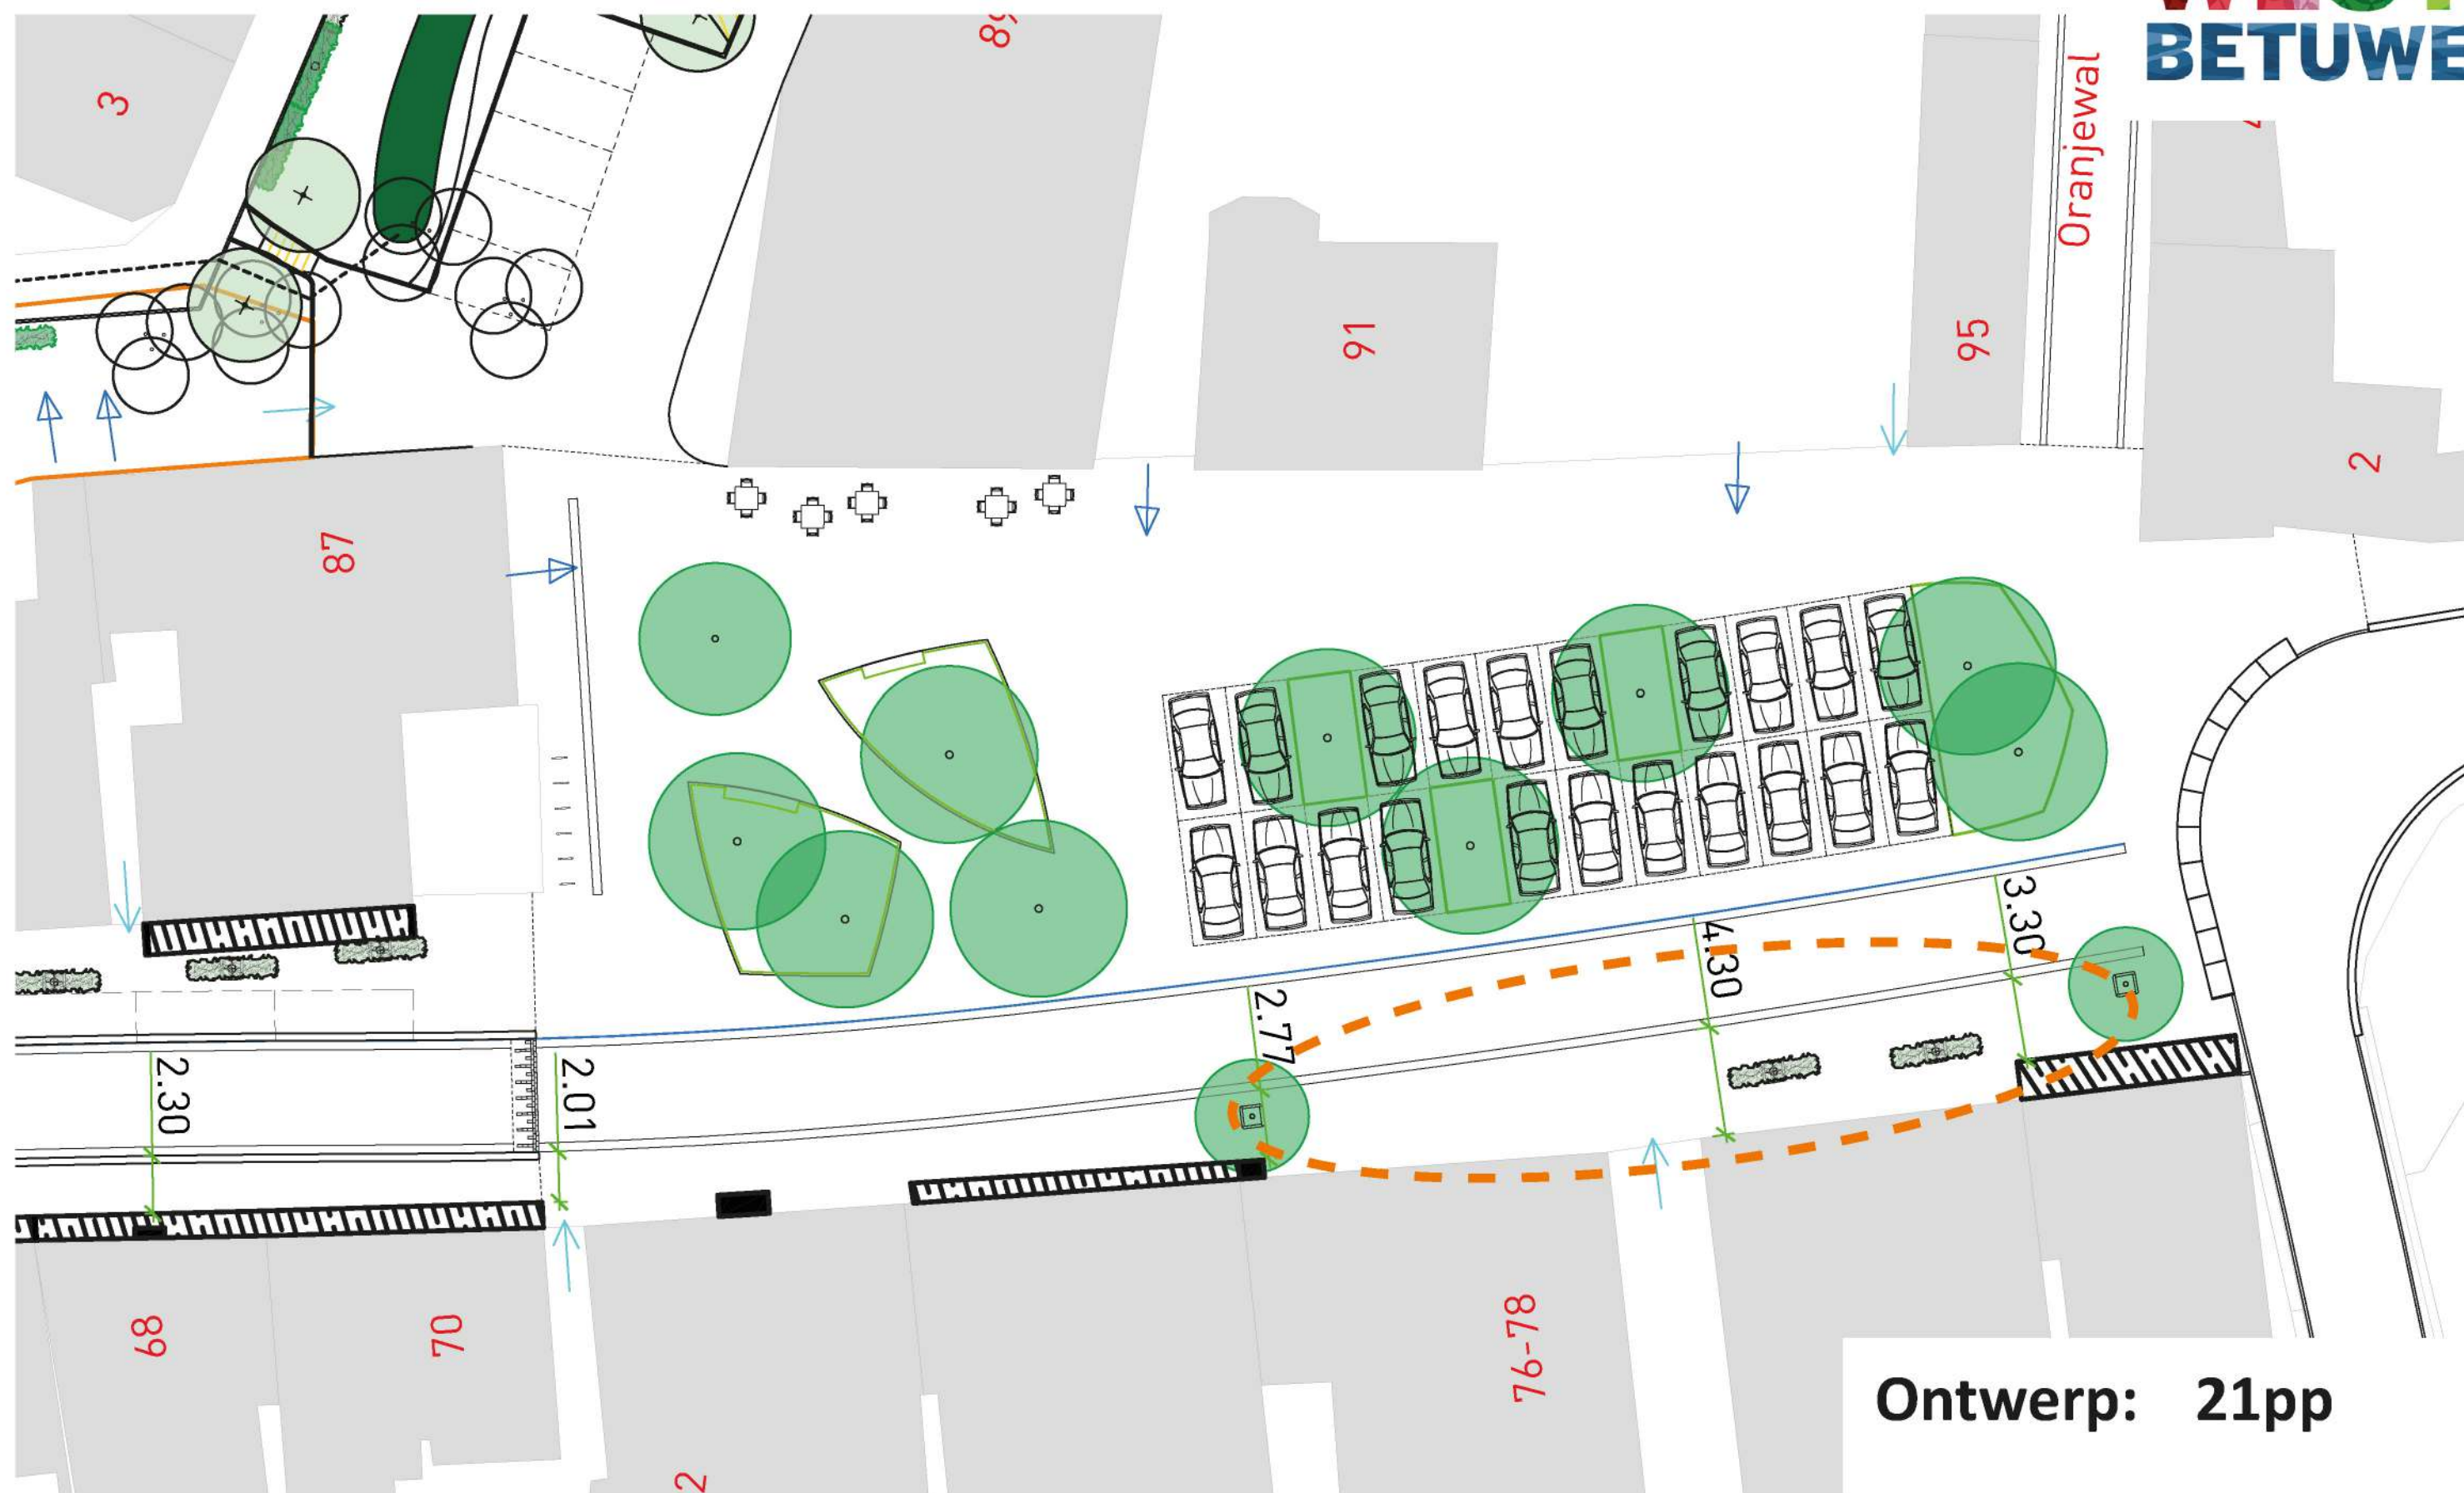

Ontwerp: 21pp

Optie: rijbaan verleggen ten gunste van trottoir

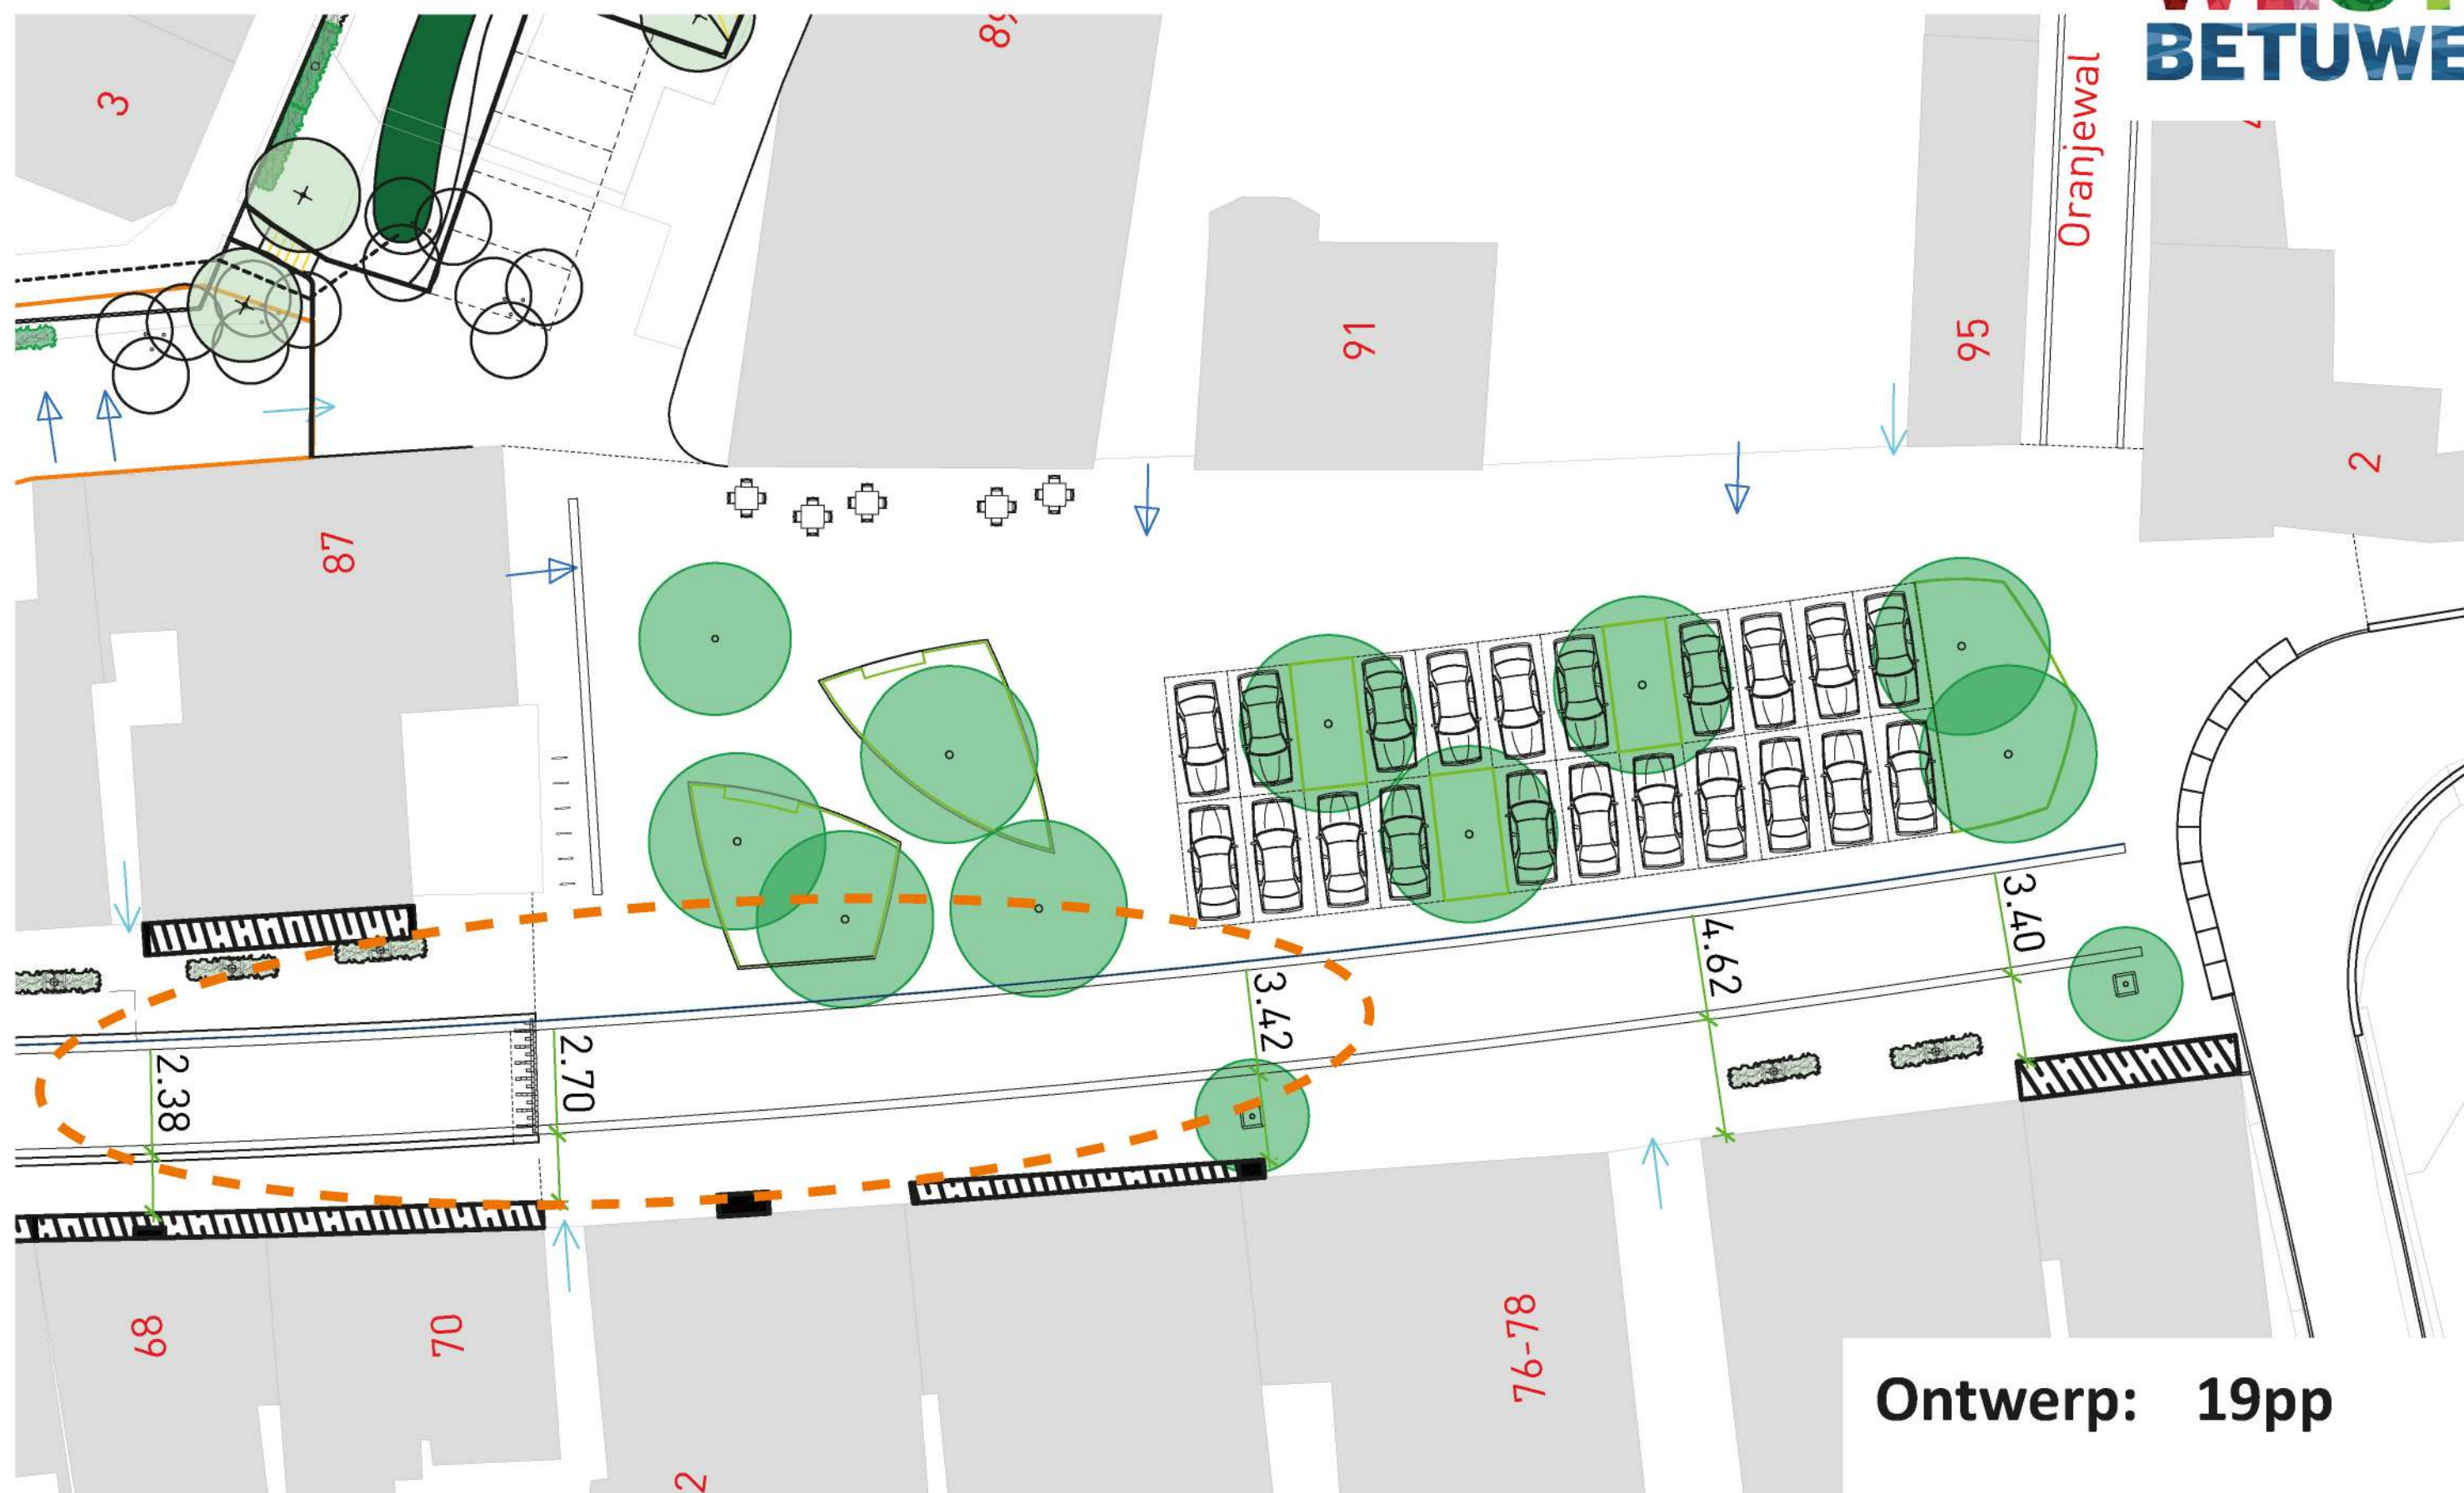


Ontwerp: 19pp

Raadhuisplein - Nieuwstraat





Bestaande situatie

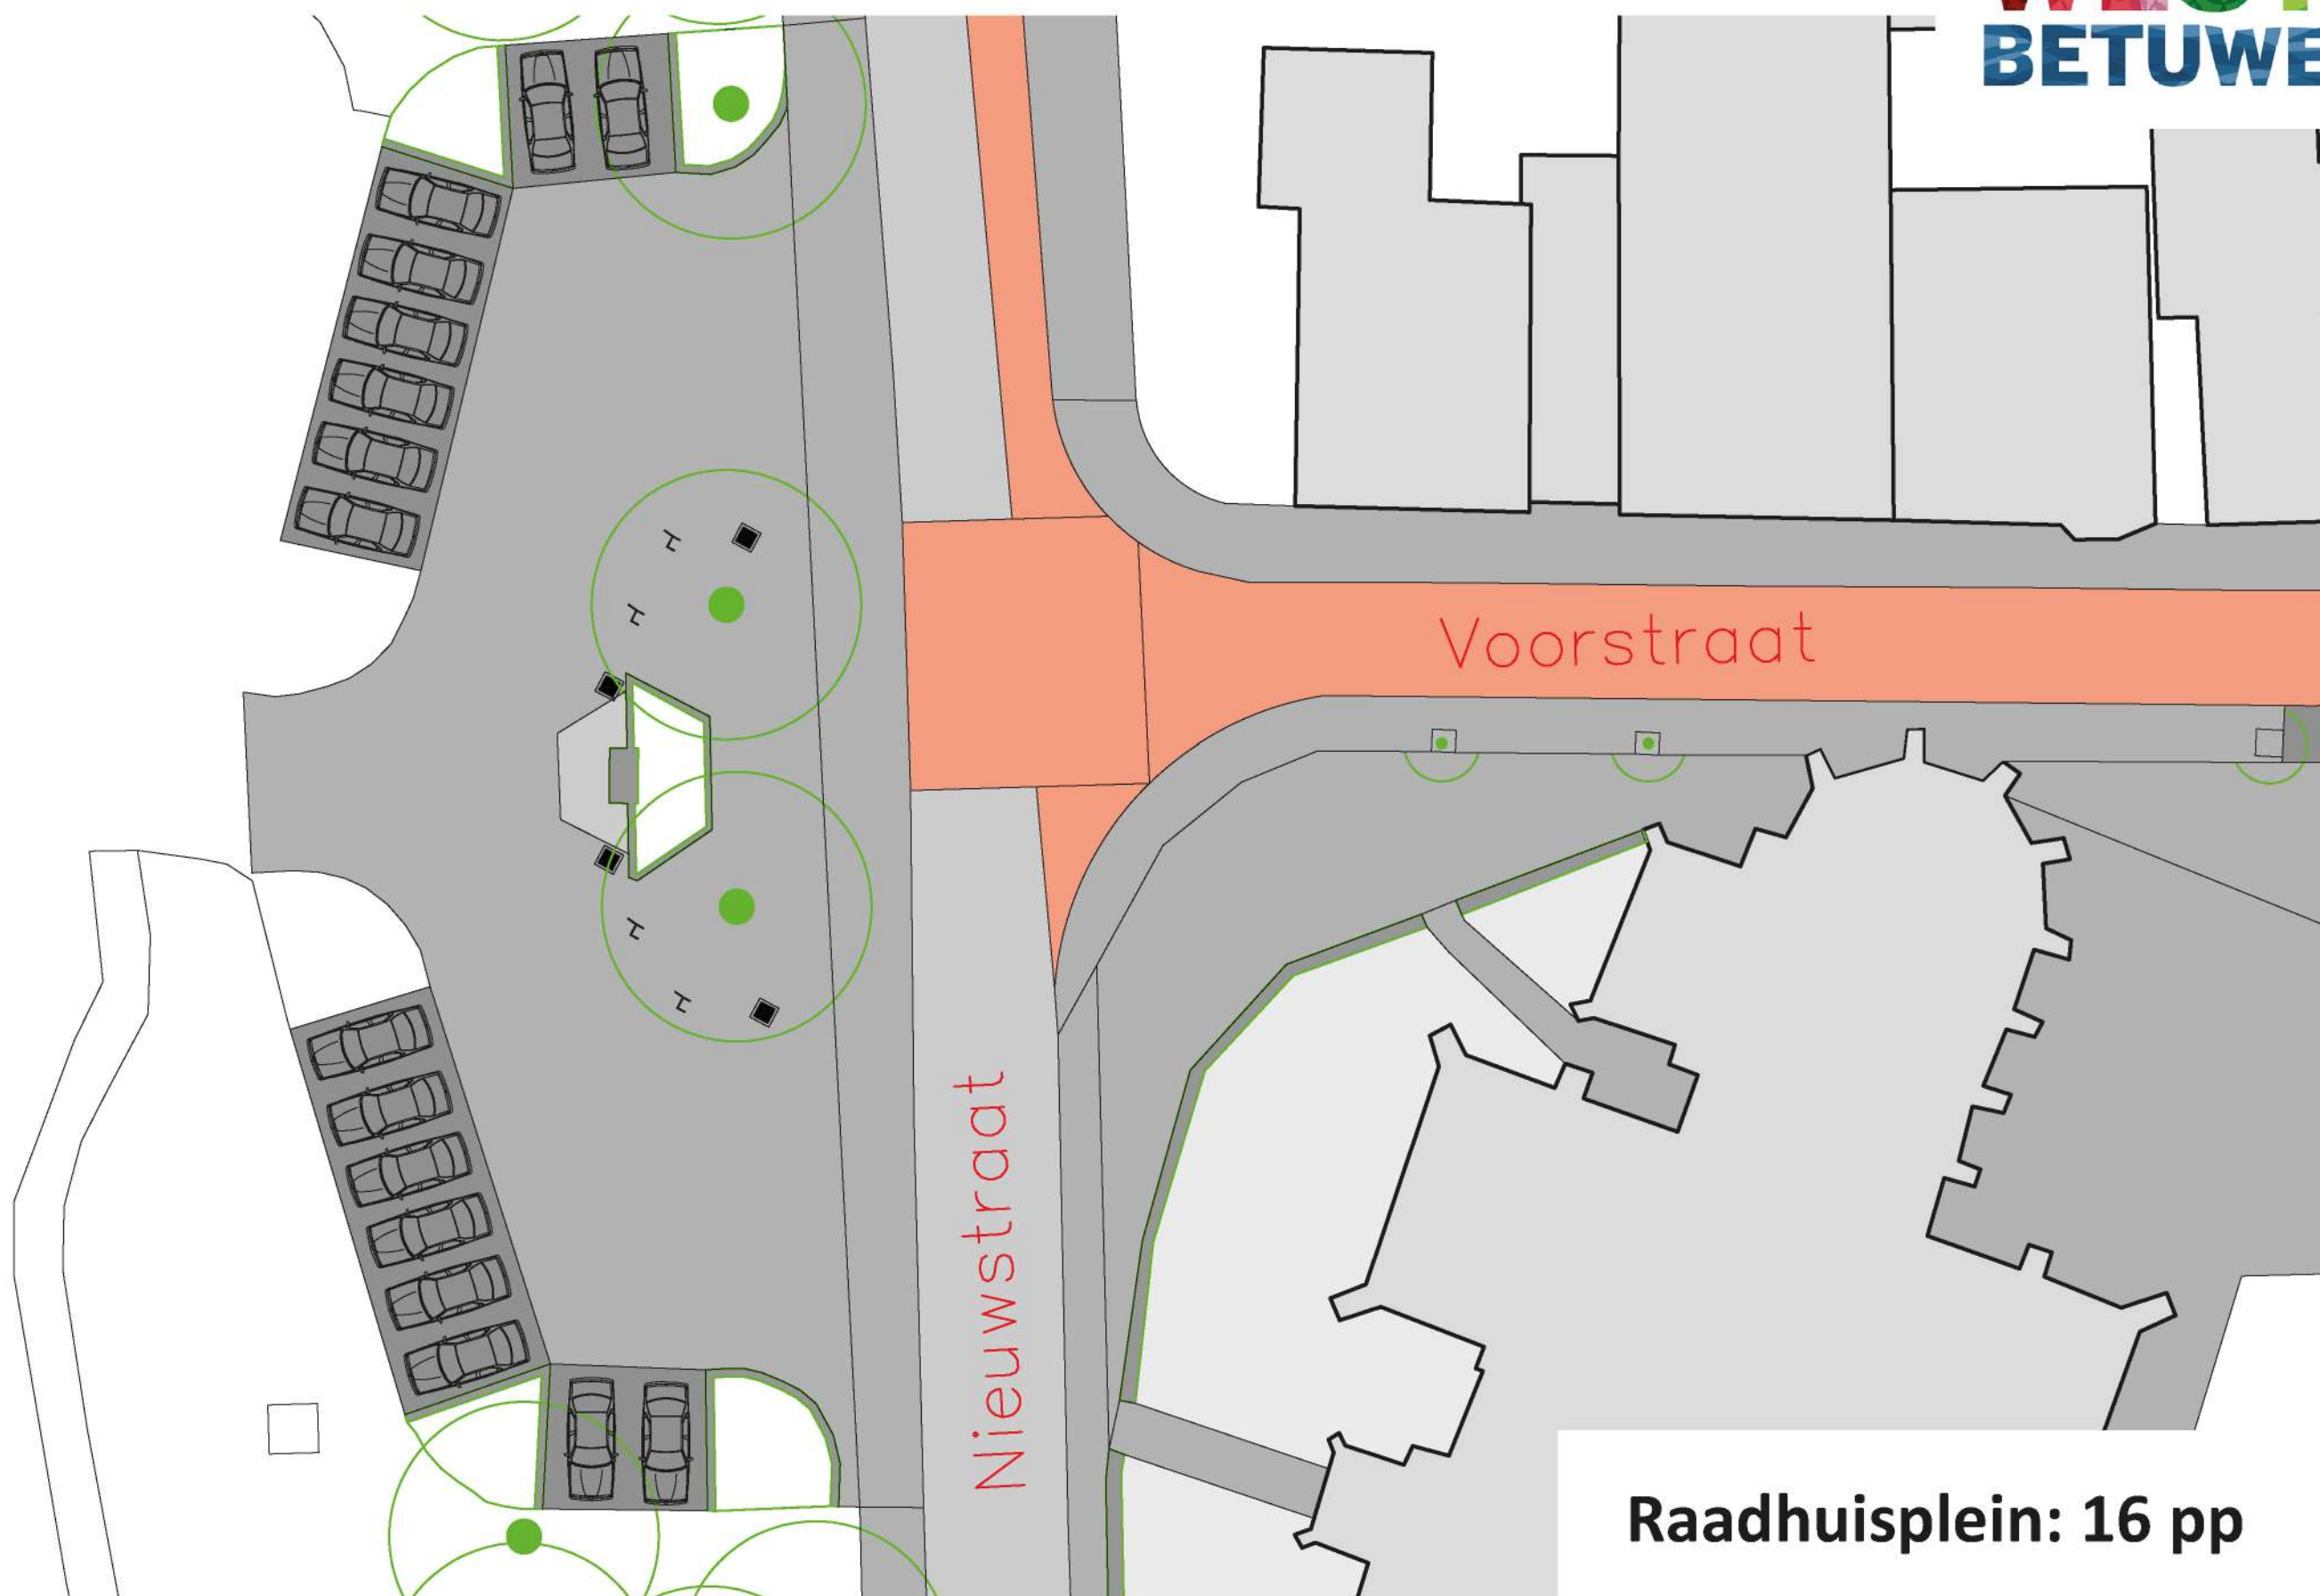


Raadhuisplein: 16 pp

Concept voorlopig ontwerp 21-12-2021

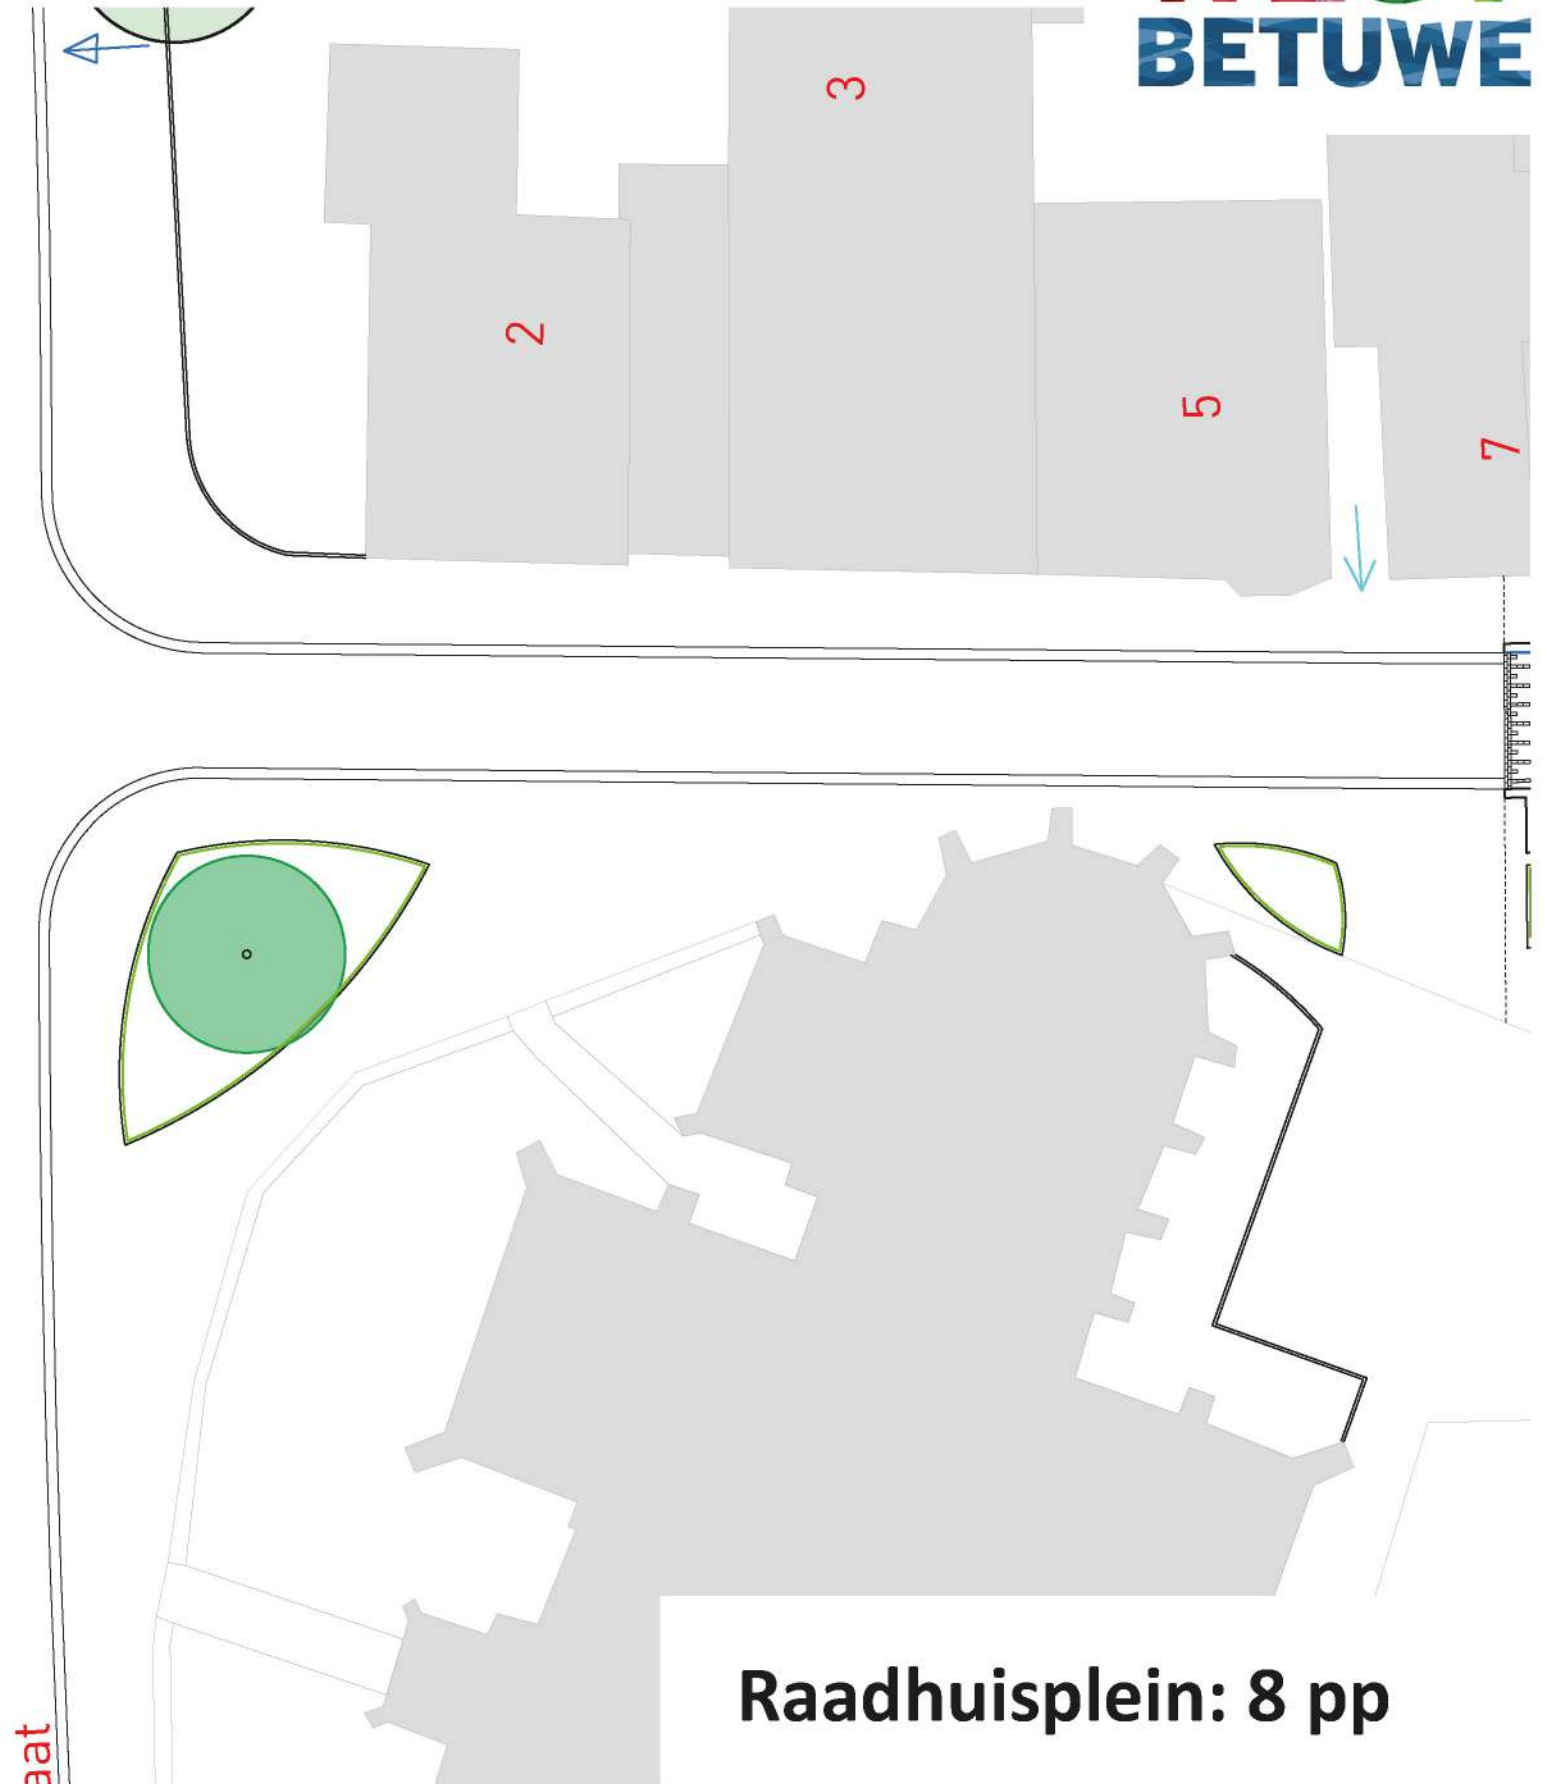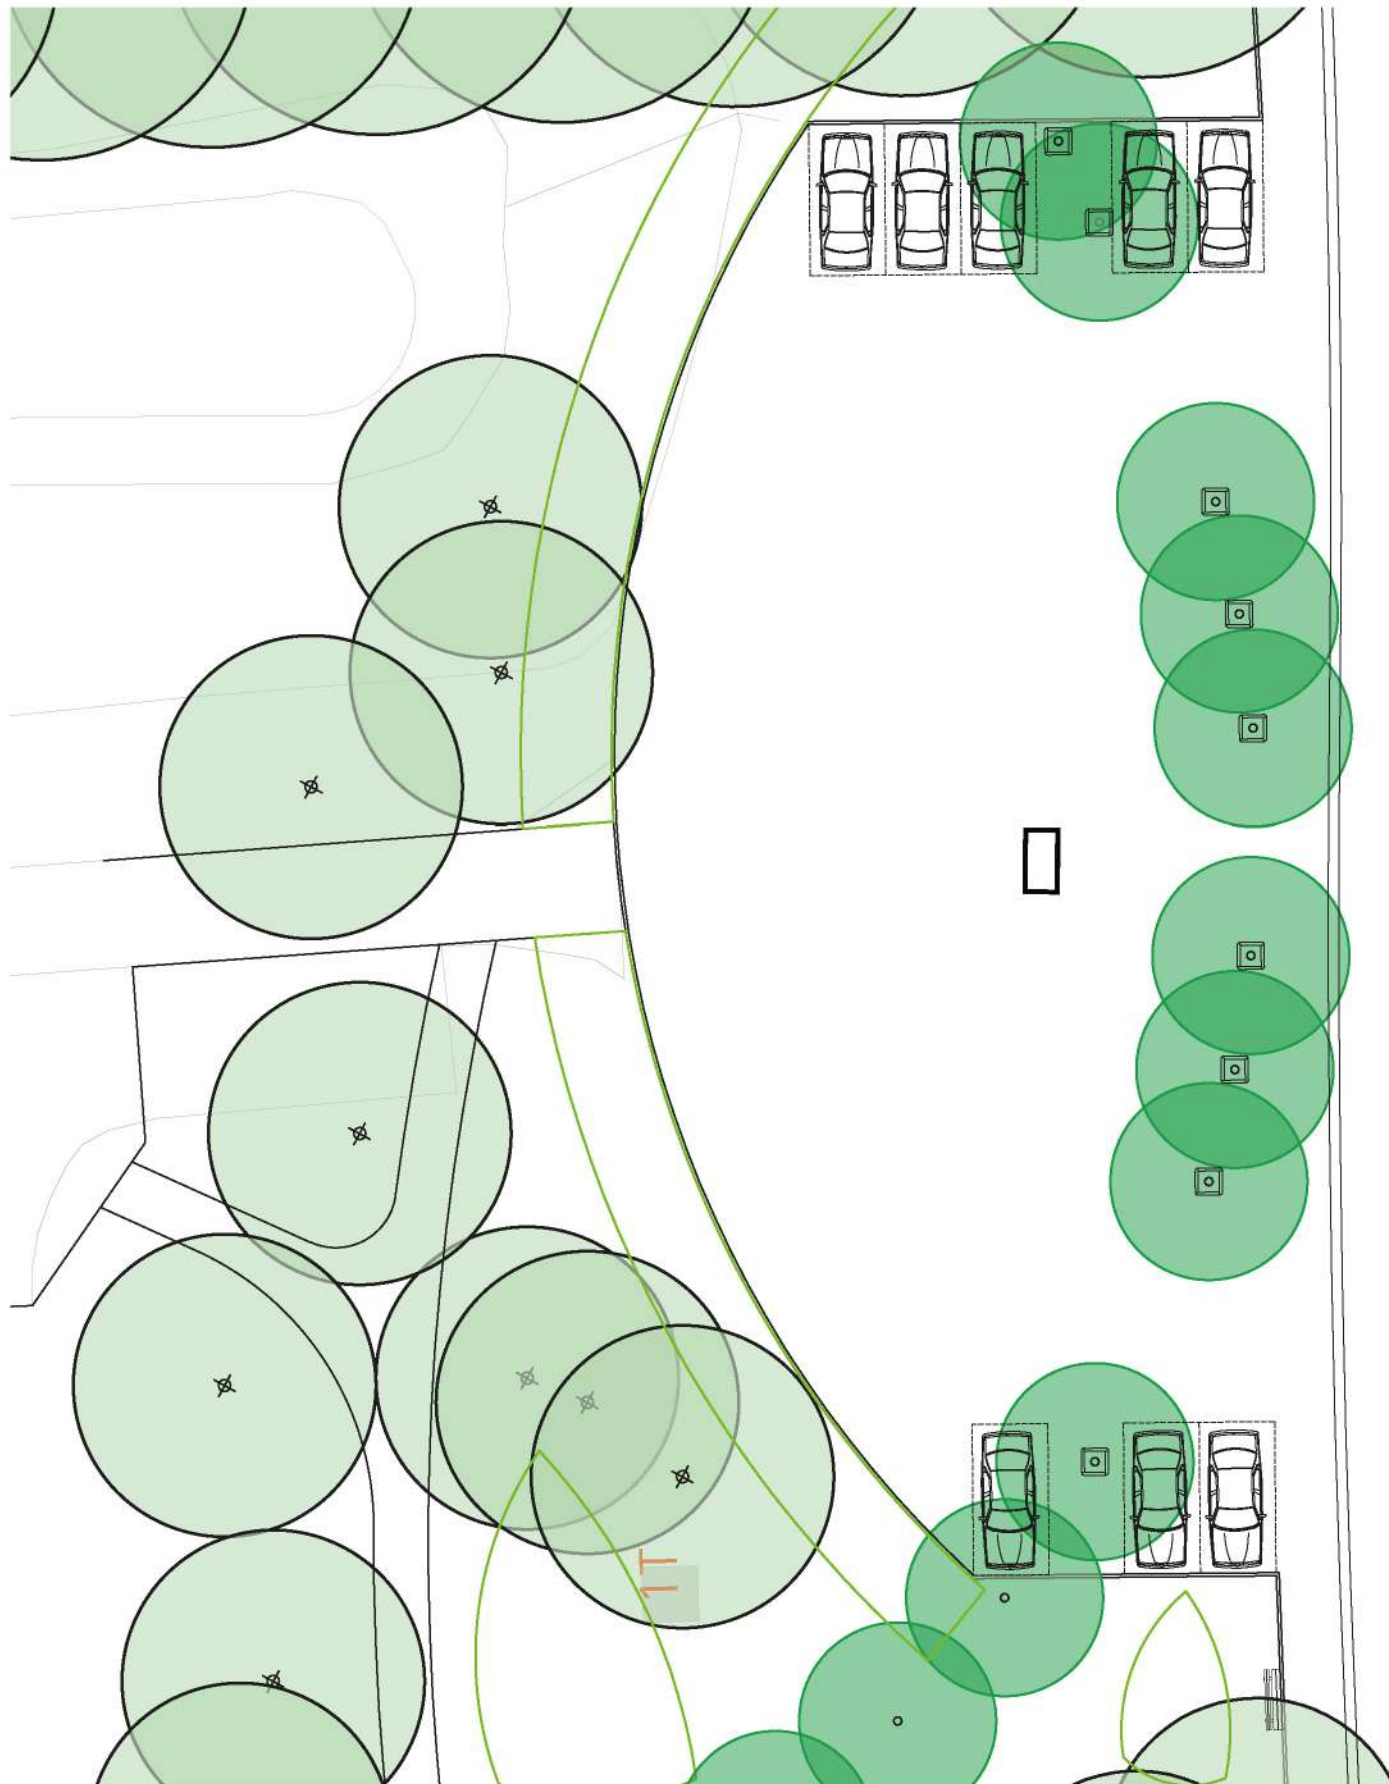


Raadhuisplein: 8 pp


Concept voorlopig ontwerp 21-12-2021

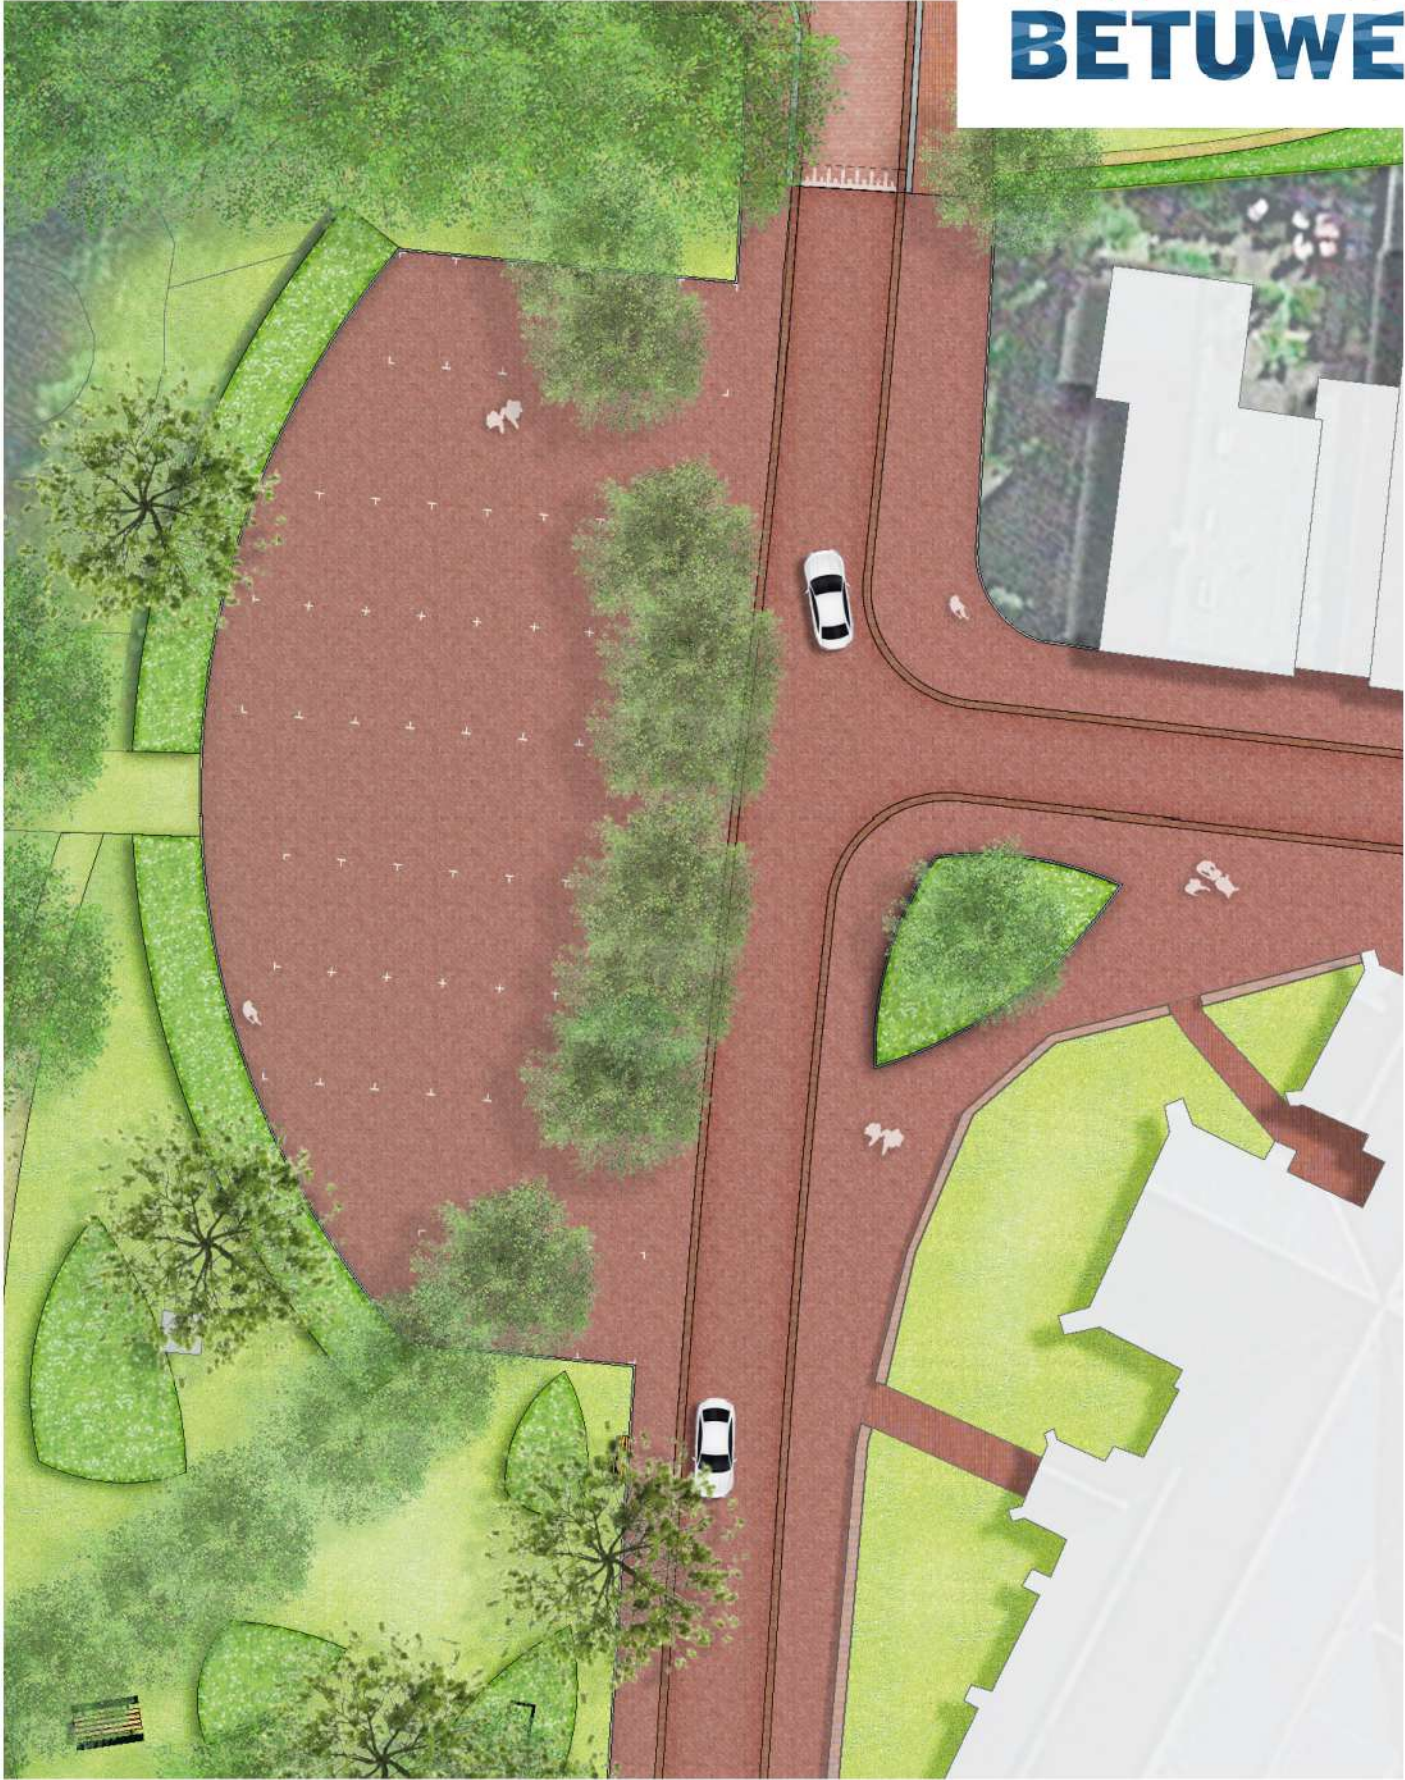


Concept voorlopig ontwerp 21-12-2021

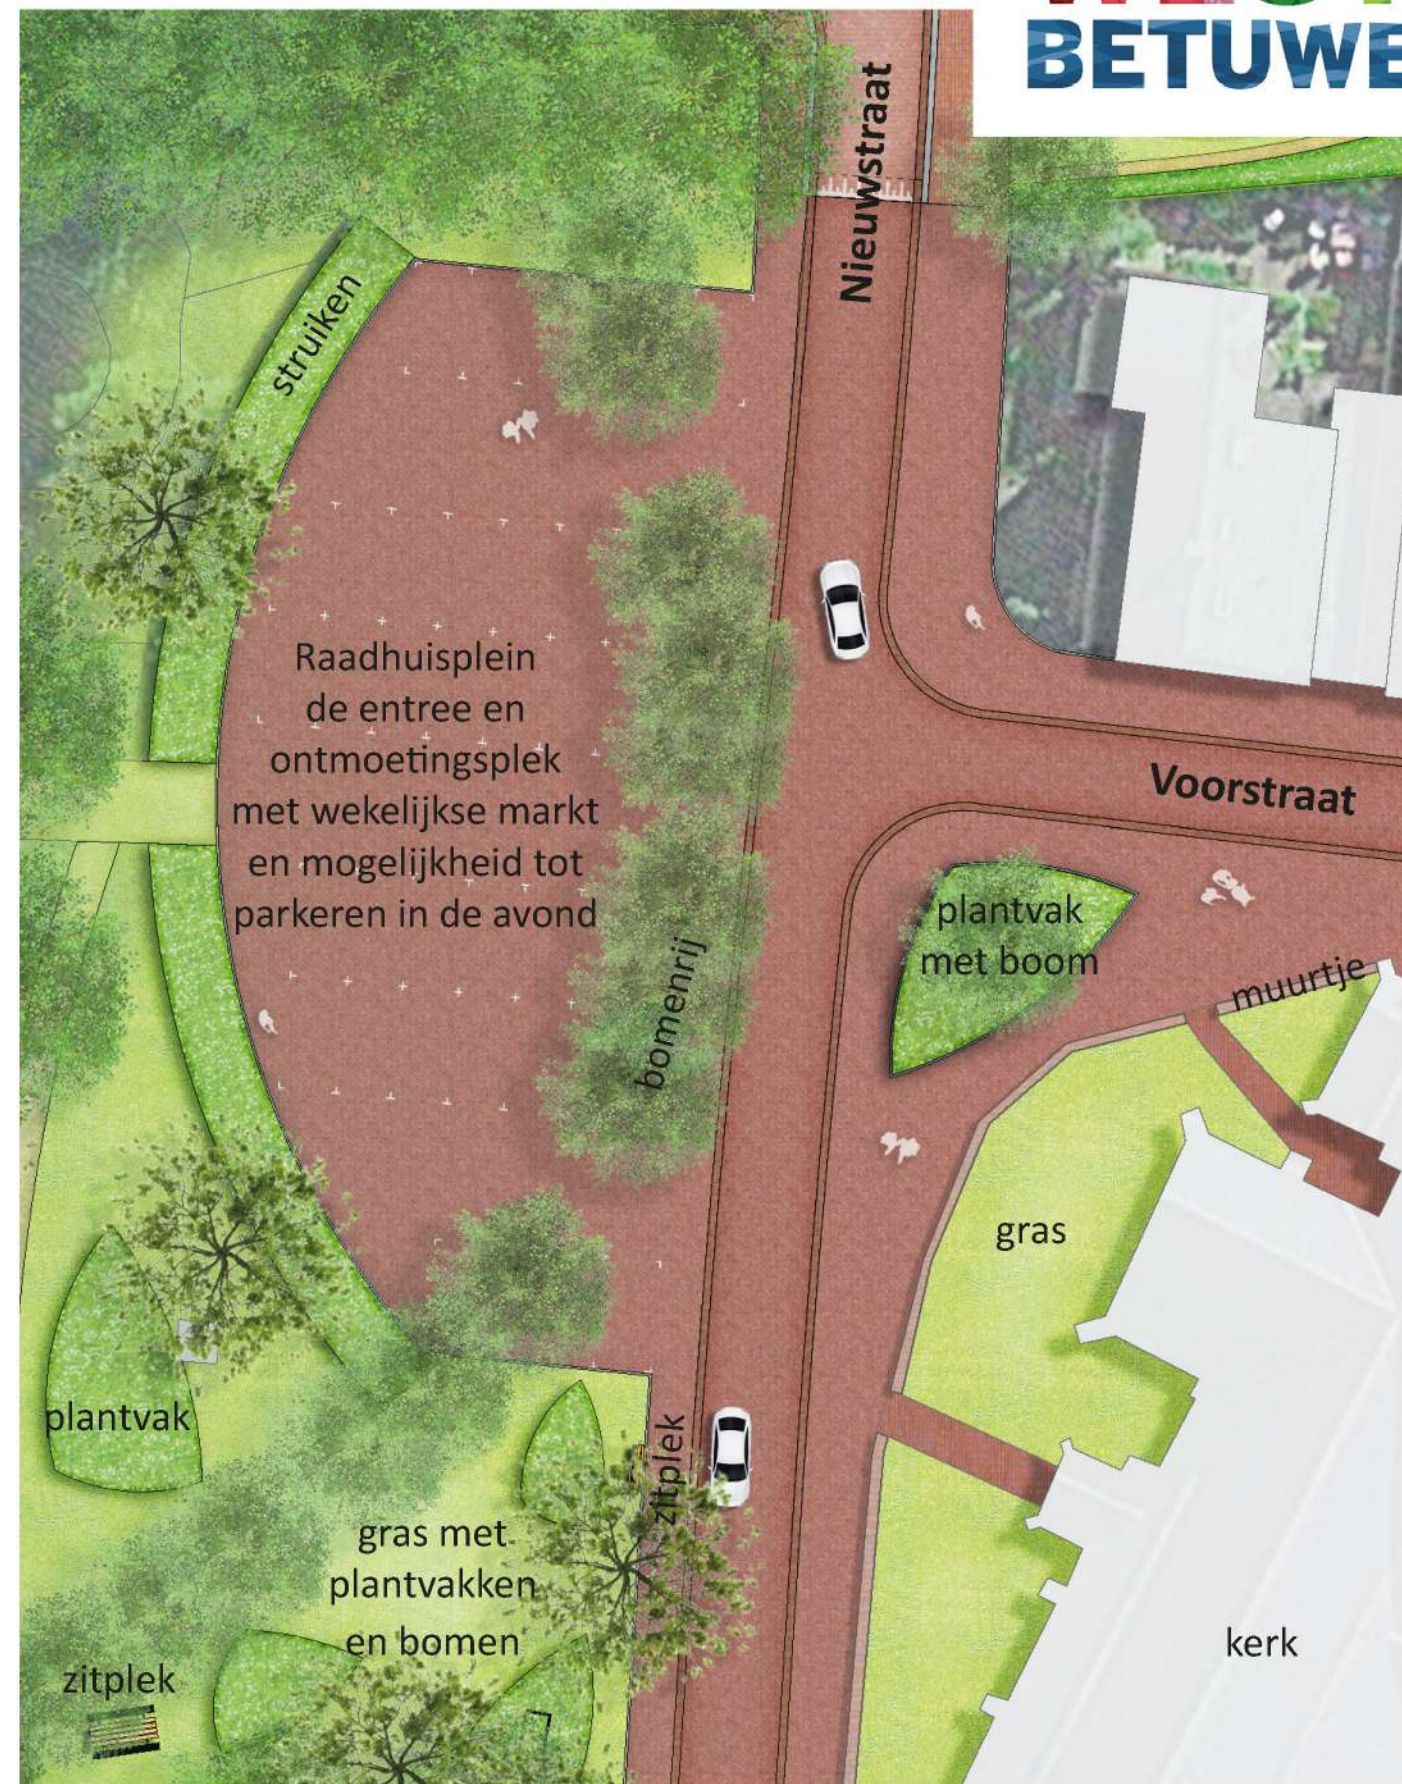


Verhouding pleinruimte - parkeren

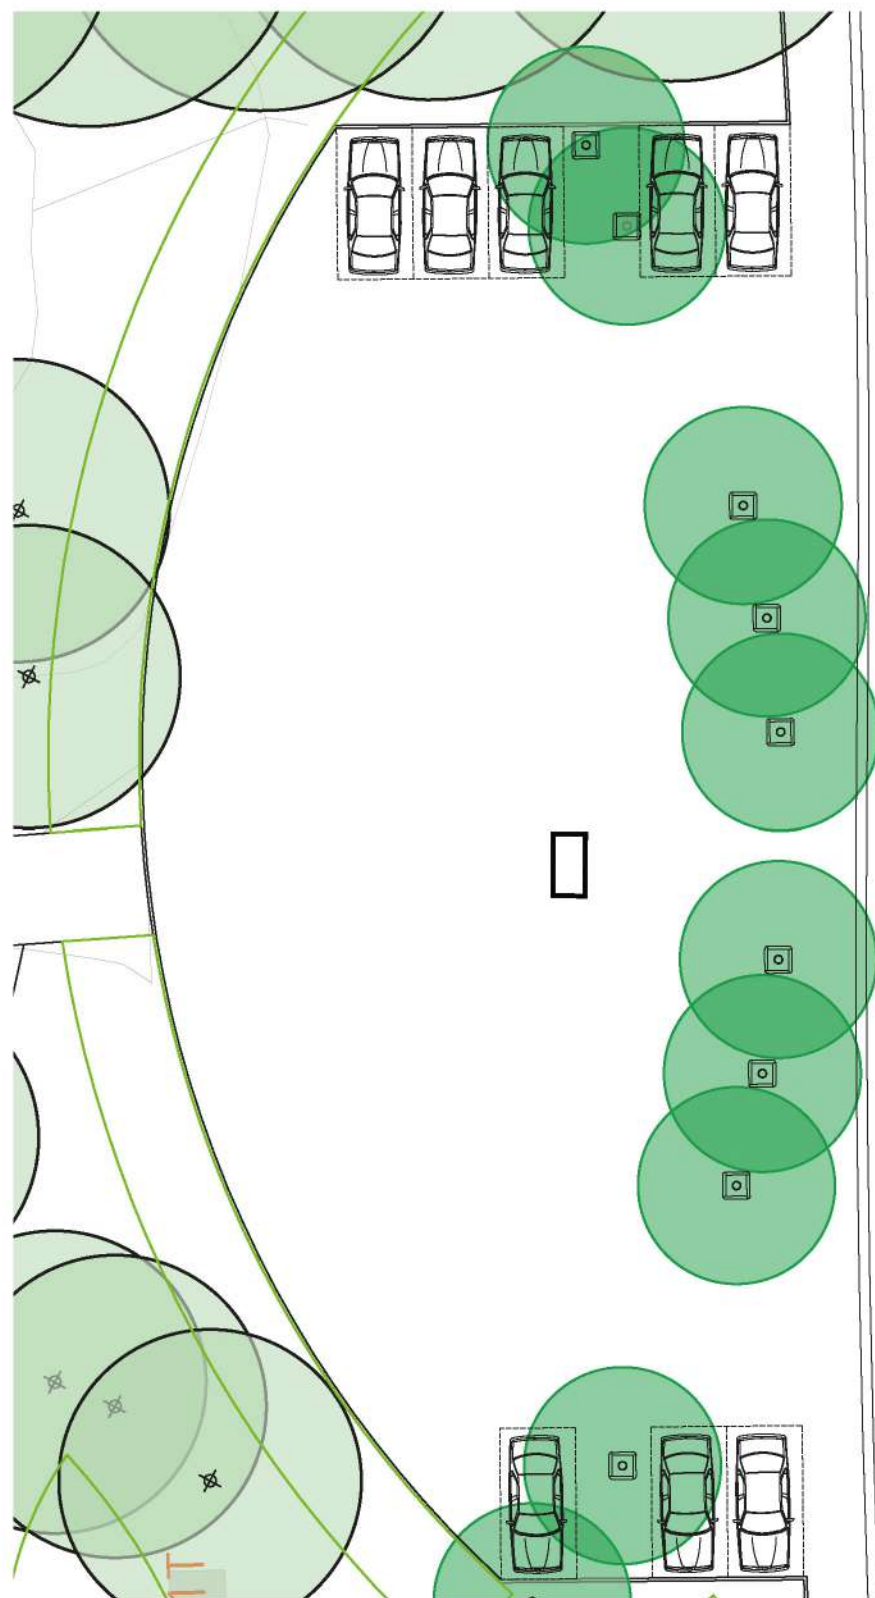

Raadhuisplein: 8 pp

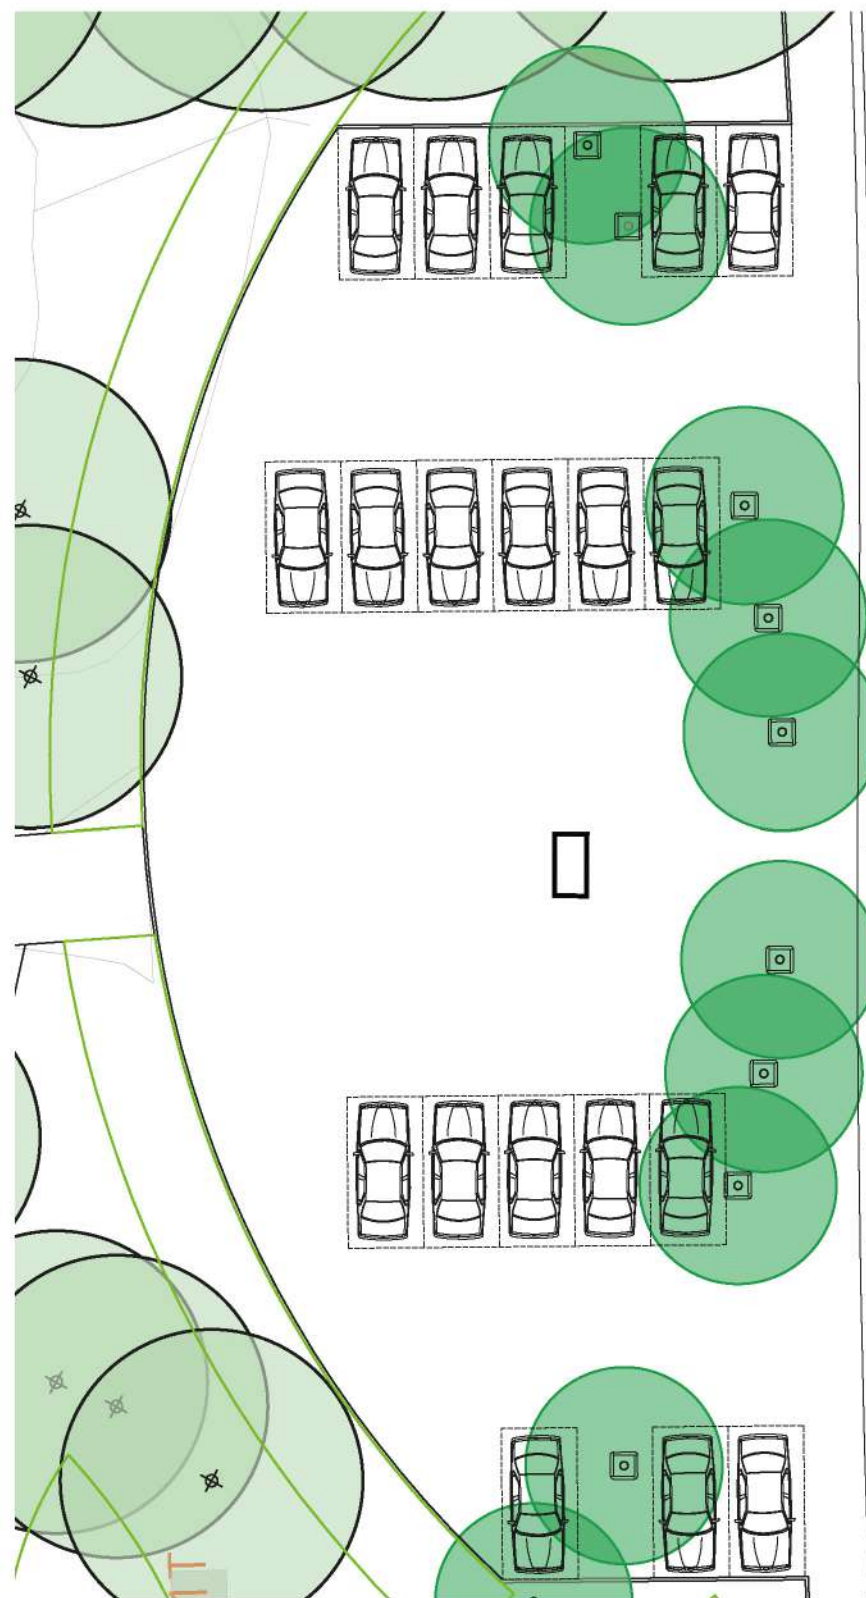

Raadhuisplein: 19 pp

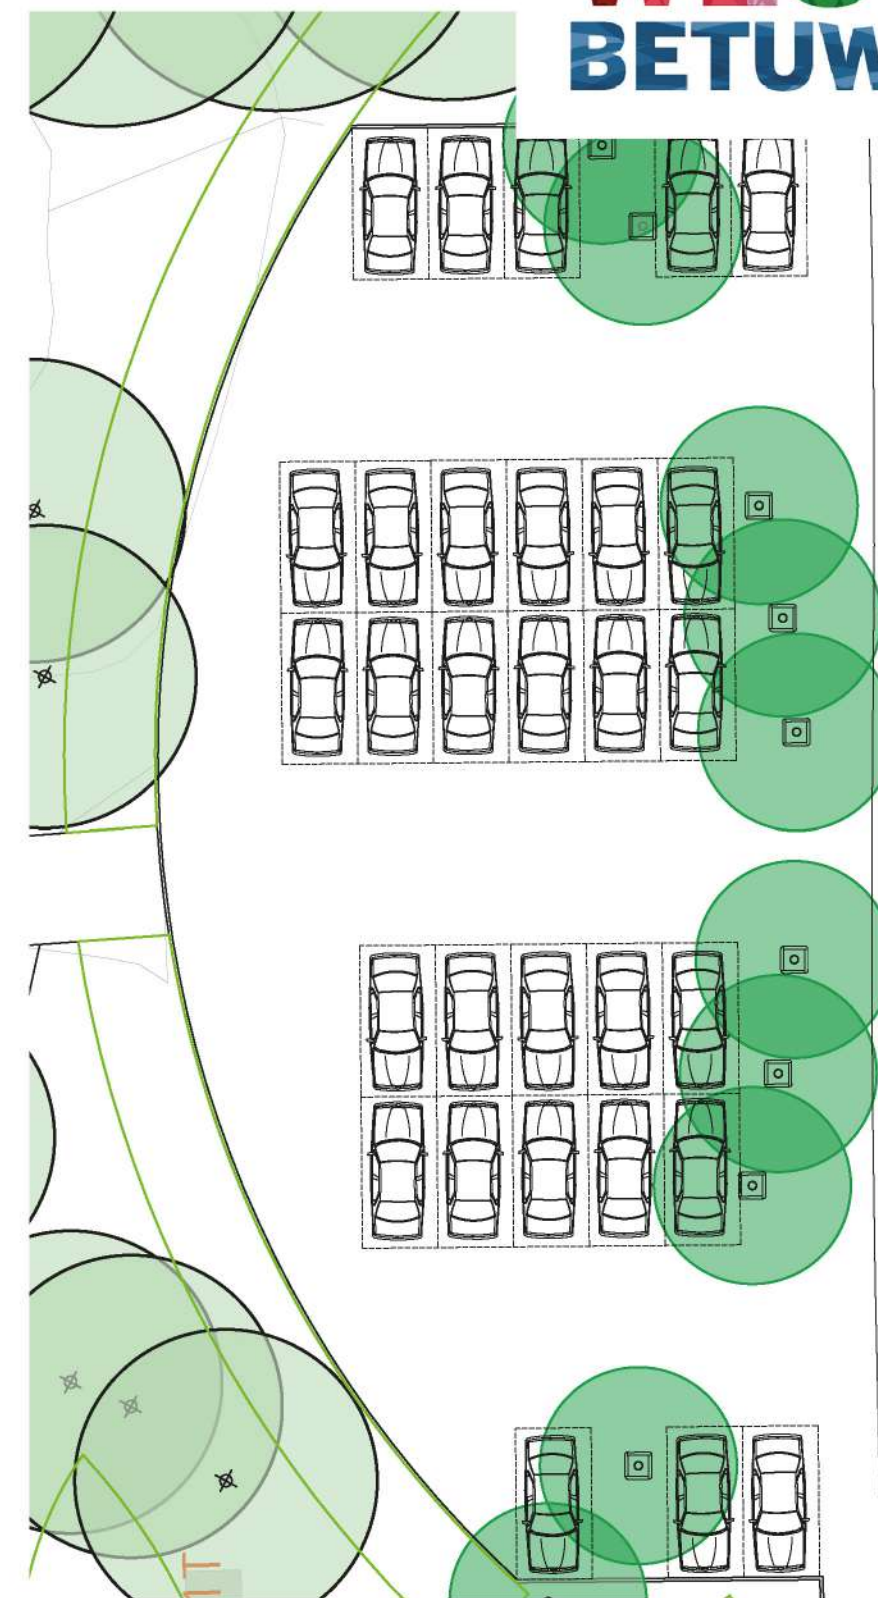

Raadhuisplein: 30 pp

Zoektocht naar parkeerzone voor bezoekersparkeren en overloopgebied voor bewoners



Spelregels klankbordgroep

- Meedenken over de gehele oude kern en niet enkel over je eigen straatje
- Aanwezigheid op elke avond (19-21u)
- Informatie verzamelen over:
 - Kwaliteit
 - Bedreiging
 - Opgave
 - Ideeën voor de herinrichting
- Praten met de buurt en dit terugkoppelen aan de groep

Werkwijze in de groep

- Verdelen in drie groepen
 1. Varkensmarkt
 2. Raadhuisplein
 3. zoektocht parkeren in de omgeving
- Overleg, schrijf en teken op tekening
- Onderzoek met de behulp van de toolbox
- Koppel terug:
iedere groep stelt hun bevindingen voor aan de gehele groep

RESUME

Vervolgproces participatie

- Volgende bijeenkomst 22 februari (19-21uur)
- Doornemen van de verschillende uitwerkingen Stijlgroep
- Samen doornemen van de keuzes en maken van keuzes
- Uitwerken van voorlopig naar definitief ontwerp
- Projectinformatie via: www.westbetuwe.nl/oudasperen
- Terugkoppeling definitief ontwerp verwacht in 2e kwartaal 2022

VRAAGEN?

DANK VOOR UW AANWEZIGHEID!

GEMEENTE

**WEST
BETUWE**